
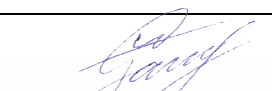


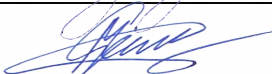

MB „**ARCH**SPRENDIMAI“  
Įm. k. 302950506  
Kauno g. 99, 74199 Jurbarkas  
El. p. info@archsprendimai.lt  
mob. tel. 8 686 11403

STATYTOJAS	UAB „KAIŠIADORIŲ BUTŲ ŪKIS“, ĮM. K. 158806029
STATINYS	GYVENAMOSIOS PASKIRTIES (TRIJŲ IR DAUGIAU BUTŲ - (DAUGIABUČIO)) PASTATO INSTITUTO G. 4, GUDIENOS K., KAIŠIADORIŲ APYLINKĖS SEN., KAIŠIADORIŲ R. SAV. ATNAUJINIMO (MODERNIZAVIMO) PROJEKTAS UNIKALUS NR: 4998-0011-1010.
STATINIO KATEGORIJA	NEYPATINGASIS
STATYBOS RŪŠIS	7.3.2. PAPRASTASIS REMONTAS – ATNAUJINIMAS (MODERNIZAVIMAS)
STATINIO PASKIRTIS	6.3. GYVENAMOJI – TRIJŲ IR DAUGIAU BUTŲ (DAUGIABUČIAI) PASTATAI
STATINIO PROJEKTO NR.	21-38-AS-TDP

PROJEKTO DALIS	PASIRENGIMAS STATYBAI IR STATYBOS DARBŲ ORGANIZAVIMAS
ŽYMUO	SO
PROJEKTO ETAPAS	TECHNINIS DARBO PROJEKTAS (TDP)
BYLOS NR.	I
LADA	0

Pareigos	Vardas, pavardė	Atestato Nr.	Parašas
MB “ArchSprendimai” direktorius	A. Ganusauskas		
PV	M. Ganusauskas	A 1700	

JURBARKAS, 2021

# STATYBOS ORGANIZAVIMAS

## TURINYS

1. AIŠKINAMASIS RAŠTAS

2. BRĖŽINIAI:

STATYBOS ORGANIZAVIMAS M 1:500

SP-2


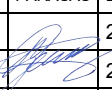
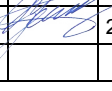
**GYVENAMOSIOS PASKIRTIES (TRIJŲ IR DAUGIAU BUTŲ - (DAUGIABUČIO))  
PASTATO INSTITUTO G. 4, GUDIENOS K., KAIŠIADORIŲ APYLINKĖS SEN.,  
KAIŠIADORIŲ R. SAV. ATNAUJINIMO (MODERNIZAVIMO) PROJEKTAS**

**PASIRENGIMAS STATYBAI IR STATYBOS DARBŲ ORGANIZAVIMAS**

**AIŠKINAMASIS RAŠTAS**

Daugiabučio gyvenamojo namo Instituto g. 4, Gudienos k., Kaišiadorių apylinkės sen., Kaišiadorių r. sav. atnaujinimo (modernizavimo) projekto pasirengimo statybai ir statybos darbų organizavimo dalis parengta vadovaujantis žemiau išvardintais dokumentais:

- I-1240 "LR Statybos Įstatymas"
- I-2223 „Lietuvos Respublikos aplinkos apsaugos įstatymas“
- I-891 „Lietuvos Respublikos kelių įstatymas“
- STR 1.01.05:2016 „Normatyviniai statybos techniniai dokumentai“
- STR 1.02.06:2012 „Statybos techninės veiklos pagrindinių sričių vadovų ir teritorijų planavimo specialistų kvalifikaciniai reikalavimai, atestavimo ir teisės pripažinimo tvarkos aprašas“
- STR 1.01.03:2017 „Statinių klasifikavimas“
- STR 1.01.08:2002 „Statinio statybos rūšys“
- STR 1.04.04:2017 „Statinio projektavimas, projekto ekspertizė“
- STR 2.05.04:2003 „Poveikiai ir apkrovos“
- STR 1.05.01:2017 „Statybą leidžiantys dokumentai. Statybos užbaigimas. Statybos sustabdymas. Savavališkos statybos padarinių šalinimas. Statybos pagal neteisėtai išduotą statybą leidžiantį dokumentą padarinių šalinimas“
- STR 1.06.01:2016 „Statybos darbai. Statinio statybos priežiūra“
- STR 1.12.06:2002 „Statinio naudojimo paskirtis ir gyvavimo trukmė“
- KTR 1.01:2008 „Automobilių keliai“
- STR 2.01.01(2):1999 Esminiai statinio reikalavimai. Gaisrinė sauga
- STR 2.01.01(3):1999 Esminiai statinio reikalavimai. Higiena, sveikata, aplinkos apsauga
- STR 2.01.01(4):2008 Esminiai statinio reikalavimai. Naudojimo sauga.
- STR 2.01.06:2009 Statinių apsauga nuo žaibo. Išorinė statinių apsauga nuo žaibo
- STR 2.01.07:2003 Pastatų vidaus ir išorės aplinkos apsauga nuo triukšmo
- STR 2.02.01:2004 Gyvenamieji pastatai
- STR 2.05.04:2003 Poveikiai ir apkrovos.
- STR 2.07.01:2003 Vandentiekis ir nuotekų šalintuvas. Pastato inžinerines sistemas. Lauko inžineriniai tinklai.
- STR 2.06.04:2014 Gatvės ir vietinės reikšmės keliai.
- LR vyriausiojo valstybinio darbo inspektoriaus 2000 12 22 įsakymu Nr. 346 patvirtintos „Saugos ir sveikatos taisyklės statyboje“.

Atestato Nr.	 MB "ArchSprendimai". Įm. k. 302950506 Adresas: Kauno g. 99, Jurbarkas; mob. tel. +370 614 81077, +370 686 11403 el. paštas: info@archsprendimai.lt				STATINIO PROJEKTO PAVADINIMAS: GYVENAMOSIOS PASKIRTIES (TRIJŲ IR DAUGIAU BUTŲ - (DAUGIABUČIO)) PASTATO INSTITUTO G. 4, GUDIENOS K., KAIŠIADORIŲ APYLINKĖS SEN., KAIŠIADORIŲ R. SAV. ATNAUJINIMO (MODERNIZAVIMO) PROJEKTAS			
	PARĖIGOS	V. PAVARDĖ	PARAŠAS	DATA	STATINIO NUMERIS IR PAVADINIMAS:			
A 1700	PV	M. GANUSAUSKAS		2021-10	1A3b – GYVENAMAS NAMAS			
A 1700	PDV	M. GANUSAUSKAS		2021-10	DOKUMENTO PAVADINIMAS:		LAI DA	
					STATYBOS ORGANIZAVIMAS - AIŠKINAMASIS RAŠTAS		0	
LT	STATYTOJAS:				DOKUMENTO ŽYMUO:		LAPAS	LAPŲ
	UAB „KAIŠIADORIŲ BUTŲ ŪKIS“				21-38-AS-TDP-BD		1	22

## 1. Pastato vieta. Klimatinės sąlygos.

Atnaujinamas (modernizuojamas) pastatas yra Kaišiadorių r. sav., Gudienos k., Instituto g. 4. Statiniui sklypas nepriskirtas. Gretimose teritorijose vyrauja daugiabučių pastatų užstatymas.

### Vietovės klimato sąlygos:

Remiantis RSN 156-94 duomenimis (pagal Kauno stoties duomenis):

Maksimalus dirvožemio įšalo gylis:

- galimas vieną kartą per 10 m – 90cm,
- galimas vieną kartą per 50 m – 125cm;

Maksimalus sniego svoris per žiemą (pagal Kauno stoties duomenis):

- galimas vieną kartą per 10 m – 88kg,
- galimas vieną kartą per 50 m – 114kg;

Maksimalus sniego prieaugis per parą:

- galimas vieną kartą per 10 m – 15kg,
- galimas vieną kartą per 50 m – 21kg;

Skaičiuojamasis vėjo greitis gūsiuose prie žemės paviršiaus (H=10m):

- galimas vieną kartą per 10 m – 27m/s,
- galimas vieną kartą per 50 m – 32m/s;

Vidutinė metinė oro temperatūra  $+(6,3\pm 6,6)^{\circ}\text{C}$ ;

Šalčiausio penktadienio oro temperatūra  $-(22\pm 24)^{\circ}\text{C}$ ;

Santykinis metinis oro drėgnumas 80%;

Vidutinis metinis kritulių kiekis 630 mm;

Maksimalus paros kritulių kiekis (absoliutus maksimumas) 73 mm;

Vyraujančios stipriausių vėjų kryptys: sausio mėn. – iš PR, P, PV, V; liepos mėn. – iš P, PV, V, ŠV;

Vidutinis metinis vėjo greitis 4 m/s;

Pagal STR 2.05.04:2003 „Poveikiai ir apkrovos“ Kaišiadorys priklauso I vėjo apkrovos regionui, I sniego apkrovos rajonui su sniego antžeminės apkrovos charakteristine reikšme  $1,2\text{ kN/m}^2$  ( $120\text{ kg/m}^2$ ).

- **Statinių grupės (komplekso) pavadinimas.** Daugiabučio gyvenamojo namo Instituto g. 4, Gudienos k., Kaišiadorių apylinkės sen., Kaišiadorių r. sav. atnaujinimo (modernizavimo) projektas
- **Statybos geografinė vieta.** Atnaujinamas (modernizuojamas) pastatas yra Kaišiadorių r. sav., Gudienos k., Instituto g. 4. Statiniui sklypas nepriskirtas. Gretimose teritorijose vyrauja daugiabučių pastatų užstatymas.
- **Statytojas (užsakovas).** Statytojas (užsakovas) yra UAB „Kaišiadorių butų ūkis“, įm. k. 158806029, Girelės g. 4, LT-56133 Kaišiadorys, tel.: 8 346 51148.

ETAPAS	GYVENAMOSIOS PASKIRTIES (TRIJŲ IR DAUGIAU BUTŲ - (DAUGIABUČIO)) PASTATO INSTITUTO G. 4, GUDIENOS K., KAIŠIADORIŲ APYLINKĖS SEN., KAIŠIADORIŲ R. SAV. ATNAUJINIMO (MODERNIZAVIMO) PROJEKTAS		LAPAS	LAPU	LAIDA
TDP		21-38-AS-TDP-BD	2	22	0

- **Projektuotojas.** Techninį darbo projektą parengė MB „ARCHSPRENDIMAI“, Kauno g. 99 Jurbarkas, Įm. k. 302950506, projekto vadovas – Martynas Ganusauskas, kvalif. atest. Nr. A 1700.
- **Statybos finansavimo šaltiniai.** Daugiabučio gyvenamo namo modernizavimo darbai numatomi finansuoti pagal LR vyriausybės parengtą programą, dalinai ES struktūrinėmis lėšomis.
- **Projekto rengimo pagrindas.** Projekto rengimo pagrindas yra Dariaus Misiūno parengtas "Daugiabučio namo Instituto g. 4, Gudienos k., Kaišiadorių r. sav. atnaujinimo (modernizavimo) investicijų planas" ir projektavimo užduotis. Techninis projektas parengtas vadovaujantis teisės aktais, projektavimo sąlygomis ir kitais privalomaisiais projekto rengimo dokumentais.
- **Statinio projekto ekspertizė yra privaloma** – projektavimas ir statyba yra finansuojama Lietuvos Respublikos ir (ar) Europos Sąjungos biudžeto lėšomis.
- **Projektavimo etapai (stadijos).** Projektavimo darbai vykdomi vienu etapu – parengiamas techninis darbo projektas.
- **Statybos rūšis.** Vadovaujantis STR 1.01.08:2002 „Statinio statybos rūšys“, statybos rūšis yra VIII. Statinio paprastas remontas – pastato atnaujinimas (modernizavimas).
- **Statybos paskirtis.** Vadovaujantis STR 1.01.03:2017 „Statinių klasifikavimas“ statinio paskirtis – 6.3. gyvenamosios paskirties (trijų ir daugiau butų (daugiabučiai) pastatai).
- **Statinių kategorija.** Statinys priskiriamas neypatingosios svarbos statinių kategorijai.
- **Statybos darbų ir statinių naudojimo eiliškumas.** Statybos darbai vykdomi vienu etapu.
- **Statybos geodezinė kontrolė.**

Statinio, jo dalių ir konstrukcijų bei inžinerinių tinklų rekomenduojamų pagrindinių geodezinių kontrolinių nuotraukų, bendruoju atveju, sąrašas: geodeziniai nužymėjimo darbai:

1. pagrindinių ašių nužymėjimo ir įtvirtinimo kontrolinė nuotrauka;
2. tarpinių ašių nužymėjimo ir įtvirtinimo kontrolinė nuotrauka.
2. pastatų požeminė dalis:
  - 2.1. sijyno (rostverko) betonavimo (viršaus altitudės ir skerspjūvio nukrypimai) kontrolinė nuotrauka;
  - 2.2. pamatų duobių (daubų, tranšėjų) iškasimo kontrolinė nuotrauka;
  - 2.3. pamatų kontrolinė nuotrauka;
  - 2.4. pamatų po įrenginiais (paviršiaus altitudės ir inkarinių varžtų padėtis) kontrolinė nuotrauka;
  - 2.5. drenažas.
3. pastatų antžeminė dalis:
  - 3.1. mūro darbų kontrolinė nuotrauka (kiekvieno aukšto perdengimo lygyje);
  - 3.2. kolonų montavimo (pagal ašis ir vertikalumą) kontrolinė nuotrauka;
  - 3.3. kolonų montavimo (pagal kolonų viršūnių altitudės ir centravimo nukrypimus) kontrolinė nuotrauka (kiekvieno montavimo horizonto lygyje);
  - 3.4. kolonų konsolių niveliavimo kontrolinė nuotrauka;
  - 3.5. laikančiųjų plokščių kontrolinė nuotrauka;
  - 3.6. perdengimų ir laiptų aikštelių niveliavimo kontrolinė nuotrauka;
  - 3.7. liftų šachtų kontrolinė nuotrauka;
  - 3.8. betono pagrindo aukščių kontrolinė nuotrauka.
4. inžineriniai tinklai:
  - 4.1. nuotekų šalinimo sistema;

ETAPAS	GYVENAMOSIOS PASKIRTIES (TRIJŲ IR DAUGIAU BUTŲ - (DAUGIABUČIO)) PASTATO INSTITUTO G. 4, GUDIENOS K., KAIŠIADORIŲ APYLINKĖS SEN., KAIŠIADORIŲ R. SAV. ATNAUJINIMO (MODERNIZAVIMO) PROJEKTAS		LAPAS	LAPU	LAIDA
TDP		21-38-AS-TDP-BD	3	22	0

- 4.2. lietaus nuotekų šalinimo sistema;
- 4.3. vandentiekis;
- 4.4. šiluminės trasos;
- 4.5. dujotiekis;
- 4.6. elektros kabeliai;
- 4.7. ryšių kabeliai.

- **Teritorija, reljefas.** Teritorijos reljefas gan lygus, be didesnių perkritimų.
- **Gretimos teritorijos, transporto tinklas** – keliai, gatvės. Gretimos teritorijos gyvenamosios paskirties, daugiabučių namų užstatymo.
- **Žemės sklypas.** Statiniui žemės sklypas nepriskirtas. Gautas Nacionalinės žemės tarnybos, prie ŽŪM, Kaišiadorių skyriaus sutikimas atnaujinti (modernizuoti) pastatą ir statybos metu naudotis greta jo esančia teritorija.
- **Pastate ir šalia jo esantys inžineriniai tinklai ir įrenginiai.** Į pastatą atvestos ir eksploatuojamos miesto komunikacijos: elektra, vandentiekis, nuotekos bei telefonas. Butų savininkai sudarę sutartis su tinklus eksploatuojančiomis organizacijomis. Vanduo pagal sutartį su UAB "Kaišiadorių vandenys" gaunamas iš miesto centralizuotų tinklų. Name yra įrengtas bendras vandens skaitliukas. Kiekvienas butas turi individualią apskaitą. Buitinės nuotekos išleidžiamos į centralizuotus miesto buitinių nuotekų tinklus. Išlaida esama. Lietaus kanalizacijos gretimose teritorijose nėra.
- **Projektuojamų statinių išdėstymas sklype, funkcinis ryšys.** Atnaujinamo (modernizuojamo) pastato paskirtis - gyvenamoji (trijų ir daugiau butų – daugiabučiai pastatai). Pastato unikalus Nr.: 4998-0011-1010. Pastatas yra 3 aukštų su rūsiu. Pastate yra 12 butų. Pastato energinio naudingumo klasė: F. Pastatas nėra įrašytas į Nekilnojamojų kultūros vertybių registrą, nėra nustatyti apribojimai jo remontui ar rekonstravimui. Pastatas nepatenka į Kultūros paveldo objektų ir vietovių teritorijas.
- **Projektuojamos dangos, tvoros, vartai.** Aplink pastatą iš visų pusių įrengiama / atstatoma 60 cm pločio nuogrinda iš betoninių trinkelėlių ir vejos bordiūro palei išorinę ribą. Esama g/b įėjimo aikštelė numatoma suremontuoti ir klijuojamos laukui skirtas akmens masės plyteles. Aikštelėje įrengiamos metalinės grotelės kojoms valyti su vonele.
- **Lietaus vandens surinkimas sklype ir šalinimas.** Lietaus vanduo nuo stogo nuvedamas vidiniais lietvamzdžiais ir išvedamas į išorę, vanduo išleidžiamas ant lauko kietų dangų (lietaus kanalizacijos gretimose teritorijose nėra). Ties stogeliais virš pagrindinių įėjimų įrengiamas išorinis lietvamzdis, kuriuo vanduo nuleidžiamas ant kietų dangų. Kvartalas turi išvystytą infrastruktūrą: pastatas aprūpintas miesto vandentiekio, buitinių ir lietaus nuotekų, elektros, ryšių kabelių, taip pat dujotiekio inžineriniais tinklais..
- **Mažosios architektūros formos.** Mažosios architektūros formos neprojektuojamos.
- **Pastatų architektūra (aukštingumas, tūris, fasadų sprendiniai). Pastato planavimo sprendiniai.**

Architektūrinė idėja – atnaujinant (modernizuojant) pastatą išlaikyti esamo pastato įvaizdį, taip pat stengiantis suformuoti vientisą kvartalo vaizdą, atitinkantį miesto sukurtą viziją, derintis prie greta jau atnaujintų (modernizuotų) daugiabučių namų.

Atnaujinamo (modernizuojamo) pastato planinė forma netaisyklingo daugiakampio.

Pastato stogas plokščias su  $\geq 1,4^\circ$  (2,5%) nuolydžiu iš šonų link pastato centrinėje dalyje esančių vidinių įlajų. Stogo nuolydis paliekamas toks pat.

ETAPAS	GYVENAMOSIOS PASKIRTIES (TRIJŲ IR DAUGIAU BUTŲ - (DAUGIABUČIO)) PASTATO INSTITUTO G. 4, GUDIENOS K., KAIŠIADORIŲ APYLINKĖS SEN., KAIŠIADORIŲ R. SAV. ATNAUJINIMO (MODERNIZAVIMO) PROJEKTAS	21-38-AS-TDP-BD	LAPAS	LAPŲ	LAIDA
TDP			4	22	0

- **Pastatų konstrukcijos.**

**Fasadas**

Fasadų apdaila – akmens masės plytelės 30 x 60 cm, įrengiamos ant metalinio karkaso, su oro tarpu. Cokolio apdaila – klijuojamos akmens masės plytelės 30 x 60 cm.

Įėjimo stogeliai iš apačios ir šonų (priekio), apatinių balkonų perdangos iš šonų ir apačios numatomos apšiltinti polistireniniu putplasčiu ir įrengti struktūrinio tinko apdailą.

Cokolis ir fasadinės sienos iki 2 aukšto grindų perdangos turi atitikti I atsparumo smūgiams kategoriją.

Langų angokraščių apdaila – skarda, dengta PE (žr. fasadus). Spalva derinama prie fasado akmens masės plytelių spalvos.

Sienos, esančios balkonų viduje, apšiltinamos 100 mm polistireninio putplasčio EPS 70N („neoporas“) ir numatomos tinkuoti šviesiai pilkos spalvos (artimos RAL 1015) apdailos tinku.

Fasadų spalviniai sprendiniai pateikti fasadų brėžiniuose A-07, A-08 ir A-09.

Fasadų apdailos medžiagos (akmens masės plytelės) gali būti keičiamos kitomis, analogiškų savybių, kiek galima panašesnėmis spalvomis numatytais, suderinus su projekto autoriumi. **Galutinį fasado spalvinį variantą ir plytelių išdėstymą derinti su projekto autoriumi.**

Prieš atliekant šiltinimo darbus paruošiami pagrindai: nuvalomi atkibę dažai ar kitaip nešvarūs paviršiai, užtaisomi įtrūkimai, taip pat nukabinamos / išmontuojamos reklamų iškabos (jei yra). Nuo fasado iškeliami visi esami komunikaciniai kabeliai bei laidai. Esamos fasadų zonos, kuriose vizualiai matosi grybelinės kilmės defektai, plaunamos priešgrybelinėmis – fungicidinėmis medžiagomis.

**Stogas, stogo danga, skardinimas ir nutekamieji vamzdžiai**

Pastato stogas plokščias su  $\geq 1,4^\circ$  (2,5%) nuolydžiu iš šonų link pastato centrinėje dalyje esančių vidinių įlajų. Stogo nuolydis paliekamas toks pat.

Stogo danga numatoma prilydoma ritininė, 2 sluoksnių.

Prieš atliekant šiltinimo darbus paruošiami pagrindai: nuvalomi atkibę dažai ar kitaip nešvarūs paviršiai, užtaisomi įtrūkimai. Nuo stogo pašalinami daiktai, demontuojami nereikalingi įrenginiai, antenos, atotamos, laidai ir kt. Atliekamas esamos stogo dangos pūslių remontas (išspjovimas, išvalymas, džiovinimas ir priklijavimas naujos bituminės dangos).

Parapetai turi būti iškilę virš hidroizoliacinės stogo dangos paviršiaus ne mažiau kaip 100 mm. Parapetų viršaus nuolydis turi būti į stogo pusę ir ne mažesnis kaip  $2,9^\circ$ . Padengiant parapetus skarda, mažiausias skardinio elemento vertikalus užleidimas ant sienos  $> 80$  mm.

Visu pastato perimetru įrengiama stogo tvorelė, kurios aukštis ne mažiau 600 mm nuo stogo dangos. Parapetai ir tvorelė viso stogo perimetru turėtų būti įrengti viename lygyje.

Stogo sujungimo vietose su ventiliacijos kaminais ir kitais vertikaliais paviršiais pastarieji turi būti padengti hidroizoliacine danga ne mažiau kaip 300 mm virš stogo plokštumos. Hidroizoliacinės dangos kraštas turi būti užsandarintas, kad į stogo konstrukcijas nepatektų vanduo.

Patekimui ant stogo vienoje laiptinėje esamoje angoje įrengiamas apšiltintas liukas, pritaikomas esamos angos matmenims. Prie laiptinės sienos pritaikomos esamos stacionarios ar pakabinamos vertikalios metalinės kopetėlės (jei neįmanoma pritaikyti esamų, įrengiamos naujos). Liuko angos viršus turi būti ne žemiau kaip 250 mm virš stogo paviršiaus. Išlipimo angos (liuko) rekonstravimo mazgą žr. detalę ST4.

Esamas balkonų plokštes numatoma suremontuoti – nuvalomi atkibę dažai ar kitaip nešvarūs paviršiai, užtaisomi įtrūkimai, nelygumai, apatinėje dalyje esamų armatūrų atviros dalys (jei jų yra) užtaisomos cementiniu remontiniu mišiniu, sustabdant jų koroziją.

**Palangės, karnizai ir įėjimo stogelis, jų skardinimas**

Išorinės palangės įrengiamos skardos lakštų, spalva derinama prie fasado apdailos tinko spalvos, padengimas – PE. Palangių spalvos nurodytos fasadų brėžiniuose A-07, A-08 ir A-09 (prie sutartinių žymėjimų). Galutinį palangių spalvinį variantą derinti su projekto autoriumi.

Įėjimo stogelių priekinių ir šoninių briaunų apskardinimas – tamsiai rudos RR 32 (RAL 8019) spalvos skarda, dengta PE.

Esamas balkonų plokštes numatoma suremontuoti – nuvalomi atkibę dažai ar kitaip

ETAPAS	GYVENAMOSIOS PASKIRTIES (TRIJŲ IR DAUGIAU BUTŲ - (DAUGIABUČIO)) PASTATO INSTITUTO G. 4, GUDIENOS K., KAIŠIADORIŲ APYLINKĖS SEN., KAIŠIADORIŲ R. SAV. ATNAUJINIMO (MODERNIZAVIMO) PROJEKTAS	21-38-AS-TDP-BD	LAPAS	LAPŲ	LAIDA
TDP			5	22	0

nešvarūs paviršiai, užtaisomi įtrūkimai, nelygumai, apatinėje dalyje esamų armatūrų atviros dalys (jei jų yra) užtaisomos cementiniu remontiniu mišiniu, sustabdant jų koroziją.

Vidinės palangės butuose ties keičiamais langais įrengiamos iš MDP, baltos spalvos.

Ties langais, esančiais balkonų viduje (balkono pusėje) įrengiamos PVC palangės, spalva – balta. Ties keičiamais langais butuose įrengiamos palangės iš MDP ar PVC, baltos spalvos.

Balkonų lubas numatoma tinkuoti struktūriniu tinku, spalva – balta.

Balkonų grindų danga paliekama esama. Jei balkonuose nėra įrengta jokios grindų dangos, tada numatomas balkonų grindų išlyginimas savaime išsilyginančiu cementinio skiedinio sluoksniu.

### Pastato vidaus apdaila

Numatomas pastato laiptinių remontas. Prieš atliekant laiptinės remonto darbus paruošiami pagrindai: nuvalomi atkibę dažai ar kitaip nešvarūs paviršiai, užtaisomi įtrūkimai, nelygumai, didesni įtrūkimai užtaisomos cementiniu remontiniu mišiniu.

Laiptinių sienos perdažomos emulsiniais dažais. Laiptinė dažoma ruda spalva, kuri atitinka RAL 8025 (gyventojų pageidavimu). Esant poreikiu, statybos metu spalvą galima keisti į kitą, pageidaujamą gyventojų, suderinus su projekto autoriumi.

Viršutinio aukšto lubos glaistomos ir dažomos baltos spalvos emulsiniais dažais.

Atnaujinami laiptinių mediniai porankiai – atstatomi trūkstami elementai, kur reikia atstatomi metaliniai turėklų elementai, kur reikia – perdažomi.

Laiptų pakopos ir laiptų aikštelės taip pat numatomos remontuoti - nuvalomi nešvarūs paviršiai, užtaisomi įtrūkimai ir įskilimai užtaisomos specialiu remontiniu, po to klojamos akmens masės plytelės. Spalva – tamsiai pilka, kuri atitinka RAL 7039). Esant poreikiu, statybos metu spalvą galima keisti į kitą, pageidaujamą gyventojų, suderinus su projekto autoriumi.

### Reikalavimai C energinio naudingumo klasės pastatams, pastato sandarumas

Pastato energijos vartojimo efektyvumo rodiklio  $C_1 < 1,5$ .

C ir B energinio naudingumo klasės pastatų (jų dalių) atitvarų savitieji šilumos nuostoliai turi būti ne didesni už šios energinio naudingumo klasės pastatų atitvarų norminius savituosius šilumos nuostolius  $H_{env.N(C,B)}$  (W/K), kurie skaičiuojami taip (žr. STR 2.01.02:2016 „Pastatų energinio naudingumo projektavimas ir sertifikavimas“ 2 priedo 85 punktas):

$$H_{env.N} = K_{ds} \cdot [A_{w.sum} \cdot U_{(C,B).w} + A_{r.sum} \cdot U_{(C,B).r} + A_{ce.sum} \cdot U_{(C,B).ce} + (A_{fg1.sum} + A_{fg2.sum} + A_{fg3.sum}) \cdot U_{(C,B).fg} + (A_{fg4.sum} + A_{fg5.sum}) \cdot U_{(C,B).cc} + (A_{wd.sum} + A_{gw.sum} + A_{bw.sum} + A_{og.sum}) \cdot U_{(C,B).wda} + A_{d.sum} \cdot U_{(C,B).d} + I_{\Psi.sum} \cdot \Psi_{(C,B)}];$$

Atnaujinamas (modernizuojamas) pastatas turi tenkinti LST EN ISO 9972:2015 sandarumo bandymo sąlygų reikalavimus, kad esant 50 Pa slėgių skirtumui tarp pastato vidaus ir išorės, neviršyčių 2 norminės oro apykaitos  $n_{50,N}$  (1/h) vertės (pastato numatoma energinio naudingumo klasė – C).

### Pastatų vidaus inžineriniai tinklai.

Pastatų vidaus inžineriniai tinklai esami. Namo modernizavimo priemonių programoje numatomas jų keitimas. Sprendiniai pateikti atskiroje projekto dalyje.

Numatoma dezinfekuoti ir išvalyti esamus ventiliacijos kanalus. Viršuje (virš stogo) ventiliacijos kaminai virš stogo dangos apskardinami.

Suremontuojami esami kaminai.

Ties buitinių nuotekų stovais įrengti ventiliacinius kaminėlius (alsuoklius), iškeliant juos virš stogo.

- **Elektros energijos tiekimas.** Esamas. Elektros energija tiekama iš esamų elektros kabelinių spintų.
- **Vandens tiekimas, nuotekų šalinimas ir valymas.** Esamas. Rekonstruojamas pagal parengtą vandentiekio – nuotekų dalį. Daugiabučio gyvenamojo namo Instituto g. 4, Gudienos k., Kaišiadorių r. sav. atnaujinimo (modernizavimo) investicijų plane numatytas pastato pamatų drenažo sistemos įrengimas. Įrengti pamatų drenažo sistemos šiam pastatui

ETAPAS	GYVENAMOSIOS PASKIRTIES (TRIJŲ IR DAUGIAU BUTŲ - (DAUGIABUČIO)) PASTATO INSTITUTO G. 4, GUDIENOS K., KAIŠIADORIŲ APYLINKĖS SEN., KAIŠIADORIŲ R. SAV. ATNAUJINIMO (MODERNIZAVIMO) PROJEKTAS		LAPAS	LAPU	LAIDA
TDP		21-38-AS-TDP-BD	6	22	0

nėra techninių galimybių, nes gretimoje teritorijoje nėra miesto lietaus nuotekų sistemos, o nuvesti drenažą į fekalinės kanalizacijos tinklus griežtai draudžiama, todėl rengiant projektą šie darbai nenumatomi.

- **Šilumos tiekimas.** Esamas. Rekonstruoti nenumatomas.
- **Dujų tiekimas.** Esamas. Esamas dujų tiekimo vamzdis turi būti atitrauktas nuo naujai apšiltintos sienos apdailos paviršiaus ne mažiau kaip 20 mm atstumu. Vamzdį nuvalyti ir dažyti fasado spalvos dažais. Projektuojant ir įrengiant tinklus išlaikyti minimalius atstūmus tarp dujotiekio vamzdžio ir projektuojamų tinklų, vadovaujantis skirstomųjų dujotiekio įrengimo taisyklėmis (LR energetikos ministro 2016 m. 05 17 įsak. Nr. 1-162).

## **NURODYMAI STATYBOS SKLYPO PARUOŠIMUI, SPRENDINIAI IR METODAI STATYBOS DARBŲ ORGANIZAVIMUI.**

- **Statybos aikštelė.** Statybinės medžiagos sandėliuojamos žemės sklypo ribose. Krovininis transportas medžiagų iškrovimo metu netrukdyt kitam transportui pravažiuoti. Statybinės atliekos bus kraunamos tam skirtoje žemės sklypo vietoje krūvose ar konteineriuose ir išvežamos į sąvartas. Statybų aikštelės išdėstymo schemą žr. brėžinį SP-2.

- **Statybinių atliekų tvarkymas.**

Statybos aikštelė turi būti aptverta laikina tvora. Vykdamas statybos darbus naudotis tik sklypo teritorija. Statybinės mašinos ir mechanizmai naudojamos statyboje turi būti techniškai tvarkingi. Tara, kurioje laikomi tepalai, degalai ir statybinės medžiagos turi būti sandari, kad pastarieji nepatektų į gruntą.

Statybos darbų metu atliekas sudarys: iškastas gruntas, statybinės šiukšlės, tuščia tara ir pakuotės.

Susidariusias statybines atliekas reikia tvarkyti vadovaujantis Lietuvos Respublikos aplinkos ministro 2006-12-29 įsakymu Nr. D1-637 "Statybinių atliekų tvarkymo taisyklės", kurios nustato statybinių atliekų susidarymo ir tvarkymo planavimo, apskaitos ir tvarkymo statybvietyje, statybinių atliekų smulkinimo mobilias įrangas statybvietyje, neapdorotų statybinių atliekų sunaudojimo, statybinių atliekų vežimo, naudojimo ir šalinimo, asbesto turinčių statybinių atliekų tvarkymo reikalavimus.

Statybinės bei mišrios komunalinės atliekos sandėliuojamos tam tikslui įrengtose vietose pagal patvirtintus LR Socialinės apsaugos ir darbo ministrės ir LR aplinkos ministro 1998-12-24. įsakymu Nr. 184/282. Susidarius išvežimui tinkamam atliekų kiekiui, atliekos perduodamos tvarkymui įmonėms, registruotoms atliekas tvarkančių įmonių registre ir turinčioms licencijas tvarkyti šias atliekas.

Visos statybinės atliekos, atsiradusios vykdamas statybos darbus, turi būti išrūšiuotos jų susidarymo vietoje į tinkamas naudoti atliekas, netinkamas naudoti atliekas, tinkamas perdirbti atliekas, netinkamas perdirbti atliekas (statybinės šiukšlės ir atliekos, tarp jų tara ir pakuotės, kurios užterštos kenksmingomis medžiagomis). Tinkamos naudoti statybinės konstrukcijos ir atliekos tvarkingai sukraunamos ir panaudojamos, atliekant statybos darbus teritorijoje arba išvežamos į jų sandėliavimo vietas. Nereikalingos statytojui ir netinkamos naudoti statybinės atliekos, sudarius sutartį su atliekas tvarkančia įmone, išvežamos į sutartyje nurodytas statybinių atliekų saugojimo ir laidojimo vietas.

Statytojas privalo užtikrinti tvarkingą statybinių medžiagų laikymą, krovimą ir iškrovimą, saugoti statybinių atliekų tvarkymo dokumentaciją.

Statybinių atliekų išvežimą įforminantys dokumentai turi būti laikomi iki statinio pripažinimo tinkamu naudoti.

Statybinės atliekos turi būti tvarkomos LR atliekų tvarkymo įstatymo (VIII-787) 31 straipsnyje nustatyta tvarka. Statybos proceso metu statybinės atliekos rūšiuojamos:

- į tinkamas naudoti vietoje atliekas (žvyro, skaldos);
- į tinkamas perdirbti atliekas (antrines žaliavas), pristatomas į perdirbimo aikšteles arba gamyklas.

Statybinės atliekos iki jų išvežimo ar panaudojimo statybvietyje saugomos statybos

ETAPAS	GYVENAMOSIOS PASKIRTIES (TRIJŲ IR DAUGIAU BUTŲ - (DAUGIABUČIO)) PASTATO INSTITUŲO G. 4, GUDIENOS K., KAIŠIADORIŲ APYLINKĖS SEN., KAIŠIADORIŲ R. SAV. ATNAUJINIMO (MODERNIZAVIMO) PROJEKTAS	21-38-AS-TDP-BD	LAPAS	LAPŲ	LAIIDA
TDP			7	22	0

teritorijoje tvarkingose krūvose, uždaruose konteineriuose arba kitoje dengtoje taroje, jei jos neužteršia aplinkos. Statytojas nusprendžia, kaip ir į kurią tvarkymo vietą bus gabenamos atliekos (tai gali atlikti ir specialios įmonės) ir atsako už tvarkingą jų pakrovimą ir pristatymą.

**1 lentelė. Statybos metu susidaranciu atlieku kiekiai.**

Technologinis procesas	Atliekos						Atlieku saugojimas objekte		Numatomi atlieku tvarkymo būdai
	Pavadinimas	Kiekis	Agregatinis būvis (kietas, skystas, pastos)	Kodas pagal atlieku sąrašą	Statistinės klasifikacijos kodas	Pavojingumas	Laikymo sąlygos	Didžiausias kiekis	
1	2	3	4	5	6	7	8	9	10
Pastato stogo elementų griovimas, palangių išmontavimas	Metalai (skardos)	Iki 0,10t	kietas	1704	06	Nepavojingas	Krūvoje	Iki 0,10t	Atlieku tvarkytojui pagal sutartį
Pastato parapetų išmontavimas	medinės k-jos	Iki 0,1 m <sup>3</sup>	kietas	030105	07,5	Nepavojingas	Krūvoje	Iki 0,1 m <sup>3</sup>	Supjaustomos į malkas
Pastato angų mūrijimas	plytos	Iki 4,5 m <sup>3</sup>	kietas	170102	12,11	Nepavojingas	Krūvoje	Iki 4,5 m <sup>3</sup>	Panaudojama kaip antrinė statybinė medžiaga
Nuogrindos atstatymas, laiptinių aikštelių remontas	Gelžbetonis	Iki 0,2 t	kietas	170101	13,11	Nepavojingas	Krūvoje	Iki 0,2 t	Panaudojama kaip antrinė statybinė medžiaga (betono traiskanos)

• **Statybos organizavimo paruošiamieji darbai.**

Iki statybos pradžios turi būti parengta ir atitinkamai suderinta reikiamos apimties projektinė dokumentacija, gautas leidimas statybai.

Prieš pradėdant pagrindinius statybos darbus, atliekami sekantys paruošiamieji darbai:

- įrengti laikinas buitines patalpas (siūloma naudoti mobilų vagonėlį, darbus vykdysiantiems darbininkams persirengti, su tualetu);
- aptverti pastatą lengva ažūrine tvora, nekasant grunto ir paliekant jėjumus į pastatą;
- ties žmonių galimo praėjimo vietomis įrengti tvorą su mediniu stogeliu.
- paruošti medžiagų sandėliavimo aikštelę;
- elektros prisijungimas iš bendros namo skydinės, įrengiant atskirą apskaitą, ar kitu susitarimu su užsakovu;
- iškabinti atitinkamus įspėjamuosius ir draudžiamuosius ženklus.
- įrengti kėlimo įrangą, kuria bus organizuojamas medžiagų padavimas.
- įrengti metalinius pastolius nuo kurių bus atliekami sienų šiltinimo darbai, kiekviename darbo bare.

Atliekant statybos darbus prie esamų inžinerinių tinklų, šalia esamų statinių ir medžių darbai vykdomi rankiniu būdu ir dalyvaujant atitinkamų žinybų atstovams. Esami inžineriniai tinklai neturi būti pažeisti. Sandėliuoti gruntą ir medžiagas virš esamų tinklų, o taip pat pravažiuojimuose ir praėjimuose, draudžiama.

Autotransporto ir mechanizmų judėjimo vietose esami veikiantys inžineriniai tinklai, jei jie yra, laikinai uždengiami gelžbetoninėmis plokštėmis arba apsaugojami kitokiu patikimu būdu.

ETAPAS	GYVENAMOSIOS PASKIRTIES (TRIJŲ IR DAUGIAU BUTŲ - (DAUGIABUČIO)) PASTATO INSTITUTO G. 4, GUDIENOS K., KAIŠIADORIŲ APYLINKĖS SEN., KAIŠIADORIŲ R. SAV. ATNAUJINIMO (MODERNIZAVIMO) PROJEKTAS	21-38-AS-TDP-BD	LAPAS	LAPŲ	LAIDA
TDP			8	22	0

Esami tinklai neturi būti pažeisti. Sandėliuoti gruntą ir medžiagas virš esamų inžinerinių tinklų draudžiama. Žemės darbai prie esamų inžinerinių tinklų, jei to reikia ir numatyta TDP, vykdomi rankiniu būdu ir dalyvaujant atitinkamų žinybų atstovams. Žmonių judėjimo vietose per iškastas tranšėjas įrengiami laikini mediniai tilteliai su aptvaru. Iškastos duobės ir tranšėjos turi būti pažymėtos gerai matomais ženklais (matomais ir tamsiu paros metu) bei aptvertos. Tranšėjose atsiradus gruntiniam arba paviršiniam vandeniui, jis turi būti nedelsiant pašalintas siurbliais.

Statybos eigoje už tvarkomos teritorijos ribų išardytos arba apgadintos dangos turi būti pilnai atstatytos į pirminę padėtį. Darbų zonoje, klojant inžinerinius tinklus, jei tai numatyta TDP, nuimtas ir išsaugotas dirvožemis gražinamas į pradinę vietą. Visi medžiai, nepatenkantys į darbų zoną, išsaugomi. Šalia darbų zonos esančius išsaugomus medžius rekomenduojama nugėnti, o jų kamienus laikinai aptaisyti lentomis arba mediniais skydais iki 2m aukščio. Tranšėjos šalia esamų medžių, esant reikalui, kasamos su išramstymu, nepažeidžiant medžių šaknų.

Visi statybos mechanizmai turi būti tvarkingi. Degalų ir tepalų nutekėjimas ir patekimas į gruntą bei vandenį draudžiamas. Iš statybos aikštelės išvažiuojančio autotransporto ir kitų mechanizmų ratai turi būti nuplaunami vandeniui.

Laikinos buitinės patalpos įrengiamos statybos aikštelėje. Numatomos laikinos patalpos: statybos darbų vadovui, darbininkų buitinės patalpos, įrankinė, lauko biotualetas, prausykla, šiukšlių ir atliekų konteineris, sargo postas.

- **Bendrieji statybos darbų statybvietėje saugos, sveikatos bei higienos reikalavimai ir sąlygos**

#### **Reikalavimai personalui**

Savarankiškai dirbti statybos darbus, reikalaujančius profesinių įgūdžių ir atitinkamos kvalifikacijos, gali asmenys:

- ne jaunesni kaip 18 metų;
- turintys gydytojo leidimą dirbti;
- turintys kvalifikaciją atitinkamam darbui atlikti ir tai patvirtinantį dokumentą-pažymėjimą (žemkasio, aukštalipio, kabinėtojo ir kitiems darbams);
- apmokyti pagal įmonės darbuotojų, dirbančių pavojingus darbus, mokymo programą ir instrukuoti įmonėje nustatyta tvarka;
- mokantys suteikti pirmąją pagalbą, gesinti gaisrą, elgtis kitose ekstremaliose situacijose.

Naujai priimti į darbą nekvalifikuoti asmenys iki kvalifikacijos suteikimo gali dirbti tik kvalifikuoto darbuotojo prižiūrimi. Po to, kai įsitikinama ir leidžiama dirbti savarankiškai, apie tai darbų vadovas atžymi darbuotojų instruktavimo žurnale.

Statybvietėje dirbantis (-ys) darbų vadovas (-ai) privalo būti atestuotas darbuotojų saugos ir sveikatos klausimais ir žinoti saugos darbe reikalavimus.

Darbai privalo būti organizuojami taip, kad nepažeistų darbuotojo darbo ir poilsio režimo:

- darbo laikas negali būti ilgesnis kaip 40 val. per savaitę;
- kasdienė darbo laiko trukmė neturi viršyti aštuonių darbo valandų;
- maksimalus darbo laikas, įskaitant viršvalandžius (viršvalandžius dirbti galima tik išimtiniais atvejais), per 7 dienas neturi viršyti 48 val.;
- darbuotojo viršvalandinis darbas per 2 dienas iš eilės neturi viršyti 4 val.

#### **Reikalavimai aprūpinant darbuotojus asmeninėmis apsauginėmis priemonėmis ir statyviečių įrangimui**

Darbuotojai turi būti aprūpinti kolektyvinėmis saugos priemonėmis ir asmeninėmis apsauginėmis priemonėmis (AAP) laikantis įmonėje patvirtintos „Asmeninių apsaugos priemonių išdavimo tvarkos“.

Kolektyvinės saugos priemonės ir asmeninės apsauginės priemonės turi būti naudojamos pagal paskirtį ir gamintojo nurodymus. Naudoti šias priemones kitiems tikslams draudžiama.

Visi darbuotojai, atliekantys gatvės tiesimo, taisymo darbus, privalo dėvėti ryškiaspalvius darbo rūbus arba signalines liemenes.

Statybvietės ir darbo vietos turi būti įrengtos ir paženklintos pagal „Saugos ir sveikatos

ETAPAS	GYVENAMOSIOS PASKIRTIES (TRIJŲ IR DAUGIAU BUTŲ - (DAUGIABUČIO)) PASTATO INSTITUTO G. 4, GUDIENOS K., KAIŠIADORIŲ APYLINKĖS SEN., KAIŠIADORIŲ R. SAV. ATNAUJINIMO (MODERNIZAVIMO) PROJEKTAS	21-38-AS-TDP-BD	LAPAS	LAPU	LAIDA
TDP			9	22	0

taisyklės statyboje DT 5–00“ „Darboviečių įrengimo bendrieji nuostatai“, „Darboviečių įrengimo statybvietėse nuostatai“, „Saugos ir sveikatos apsaugos ženklų naudojimo darbovietėse nuostatai“ ir „Automobilių kelių darbo vietų aptvėrimo ir eismo reguliavimo taisyklės T DVAER 12“ reikalavimus su reikiama aptvarais, saugos ženklais, apšvietimu.

Pastoviose, kilnojamose bei laikinoje gamybinėse ir buitinėse patalpose turi būti pirmosios medicininės pagalbos ir pirminės gesinimo priemonės.

Statybviečių ir darbo vietų teritorija turi būti tvarkinga, nuolat valoma, gamybos atliekos ir šiukšlės turi būti išgabamos į specialiai paruoštas vietas ir rūšiuojamos.

Teritorijoje turi būti numatytos medžiagų sandėliavimo vietos.

Gaisro ir sprogoimo atžvilgiu pavojingose vietose draudžiama naudoti atvirą ugnį.

Rūkyti leidžiama tik tam tikslui skirtose, ženklais pažymėtose ir tinkamai įrengtose vietose, kuriose yra gesinimo priemonės.

### Įmonės pirmosios pagalbos rinkinio aprašymas

Įmonėje (įstaigoje, organizacijoje, institucijoje, toliau - įmonė), kurioje nėra darbo medicinos punkto ar sveikatos tarnybos, turi būti pirmosios pagalbos rinkinys.

Pirmosios pagalbos rinkinį sudaro (pagal LR sveikatos apsaugos ministro 2003 m. liepos 11 d. įsakymą Nr. V-450):

Medicinos pagalbos ir kitų priemonių pavadinimas	Kiekis	Paskirtis
1. Didelis sterilus tvarstis*, 10 cm x 12 cm	2 vnt.	Tvarsčiui pritvirtinti
2. Karpomas pirmosios pagalbos pleistras*, 10 cm x 6 cm	8 vnt.	
3. Lipnus pleistras*, 2,5 cm x 5 m	1 vnt.	
4. Neaustinės medžiagos servetėlė*, 20 cm x 30 cm	10 vnt.	
5. Palaikomasis trikampio formos tvarstis*	1 vnt.	Pažeistai viršutinei galūnei parišti
6. Palaikomasis tvarstis*, 6 cm x 4 m	3 vnt.	
7. Palaikomasis tvarstis*, 8 cm x 4 m	3 vnt.	
8. Pirmosios pagalbos žirkklės	1 vnt.	Nukentėjusiajam paguldyti ir (ar) apkloti
9. Pirmosios pagalbos pleistro juostelės*	20 vnt.	
10. Plastikinis maišelis*, 30 cm x 40 cm	2 vnt.	
11. Sterilus akių tvarstis*	2 vnt.	
12. Sterilus nudegimų tvarstis, 40 cm x 60 cm	1 vnt.	
13. Sterilus nudegimų tvarstis*, 60 cm x 80 cm	1 vnt.	
14. Sterilus žaizdų tvarstis*, 10 cm x 10 cm	6 vnt.	
15. Speciali antklodė*, ne mažesnė kaip 140 cm x 200 cm	1 vnt.	
16. Tinklinis cilindrinis galūnių tvarstis*, 4 m	1 vnt.	
17. Vidutinio dydžio sterilus tvarstis*, 8 cm x 10 cm	3 vnt.	
18. Vienkartinės medicininės nesterilios pirštinės*	4 vnt.	Tvirtinamas ant dėžutės/spintelės durelių/ dangtelio vidinės pusės
19. Pirmosios pagalbos teikimo aprašymas arba Pirmosios pagalbos teikimo atmintinė	1 vnt.	
20. Rinkinio aprašas*	1 vnt.	

ETAPAS	GYVENAMOSIOS PASKIRTIES (TRIJŲ IR DAUGIAU BUTŲ - (DAUGIABUČIO)) PASTATO INSTITUTO G. 4, GUDIENOS K., KAIŠIADORIŲ APYLINKĖS SEN., KAIŠIADORIŲ R. SAV. ATNAUJINIMO (MODERNIZAVIMO) PROJEKTAS	21-38-AS-TDP-BD	LAPAS	LAPŲ	LAIDA
TDP			10	22	0

Įmonės vadovas ar jo įgaliotas asmuo, atsakingas už darbo metu pirmosios pagalbos suteikimą. Darbuotojai turi būti apmokyti suteikti pirmąją pagalbą nukentėjusiajam. Mokymai organizuojami teisės aktų nustatyta tvarka ir registruojami tam skirtame žurnale.

Pirmajai pagalbai teikti įmonėje turi būti numatytos patalpos, į kurias galima lengvai patekti su neštuvais.

Įmonės pirmosios pagalbos rinkinys turi būti paženklintas teisės aktų nustatyta tvarka, gerai matomoje vietoje, lengvai pasiekiamas.

Įmonės vadovas turi paskirti už rinkinio priežiūrą ir jo papildymą atsakingą asmenį.

Rinkinys turi būti nuolat atnaujinamas ir papildomas.

Rinkinyje gali būti tik Lietuvos Respublikoje aprobuotų medicinos pagalbos priemonių.

Pasibaigusio tinkamumo vartoti laiko ir netinkamos kokybės medicinos pagalbos priemonės laikyti rinkinyje draudžiama.

Įmonės savininkas arba jo paskirtas atsakingas asmuo už rinkinio priežiūrą turi būti susipažinęs su jame esančiomis medicinos pagalbos ir kitomis priemonėmis bei pirmosios pagalbos teikimu.

Pirmosios pagalbos rinkinių kiekį (priklausomai nuo darbuotojų skaičiaus, darbo pobūdžio) nustato įmonės vadovas. Rinkiniuose turi būti ne mažiau, nei nurodyta sąraše, medicinos pagalbos priemonių. Gamyklų, fabriku, stambių statybos įmonių ar organizacijų pirmosios pagalbos rinkinių medicinos pagalbos priemonių turi būti dvigubai daugiau, negu nurodyta sąraše, o kai kurių (pvz., Natrio chlorido 0,9% sterilaus tirpalo vienkartinių 25 ml ar 200 ml pakuočių bei žaizdų tvarsčių) - atsižvelgiant į poreikį. 13. Darbo patalpose, kuriose vykdomi darbai didesnės rizikos sąlygomis, privalo būti pirmosios pagalbos rinkiniai bei papildomos pirmosios pagalbos priemonės, kurias reglamentuoja darbo saugos teisės aktai.

Darbo patalpose, kuriose vykdomi darbai didesnės rizikos sąlygomis, privalo būti pirmosios pagalbos rinkiniai bei papildomos pirmosios pagalbos priemonės, kurias reglamentuoja darbo saugos teisės aktai.

Įmonės privalo turėti pirmosios pagalbos rinkinius, kurių kiekį, atsižvelgdamas į poreikius bei vykdomus technologinius procesus, nustato vadovas.

Papildomai rekomenduojama turėti:

15.1. Ammonii causticum 10% sol. (Amoniako tirpalo);

15.2. žaizdų dezinfekavimo tirpalo (Oktenidino dihydrochlorido arba kito užregistruoto preparato) 50 ml, 250 ml, 450 ml ar 1l) žaizdoms plauti;

15.3. Natrio chlorido 0,9% sterilaus tirpalo (vienkartinių 25 ml ar 200 ml pakuočių) pažeistoms akims arba žaizdoms plauti;

15.4. sterilių aliuminiu padengtų baktericidinių poliesterio tvarsčių žaizdoms, 20 cm x 20 cm;

15.5. vienkartinių dirbtinio kvėpavimo kaukių (vienetų skaičių, atsižvelgdamas į poreikius bei vykdomus technologinius procesus, nustato įmonės vadovas);

15.6. šaldančiųjų maišelių (po sausgyslių, raumenų patempimo, sumuštų kūno vietų atšaldymui, perkaitus saulėje), kurių dydį ir kiekį nustato įmonės vadovas.

### **Reikalavimai darbui su įrenginiais ir medžiagomis**

Naudojami darbo įrenginiai turi būti techniškai tvarkingi, pritaikyti darbui ir atitikti saugos ir sveikatos reikalavimus nurodytus „Darbo įrenginių naudojimo bendruosiuose nuostatuose“ ir techniniame reglamente „Mašinų sauga“, nekelti pavojaus darbuotojų saugai ir sveikatai.

Darbo įrenginiai turi būti naudojami, techniškai prižiūrimi ir aptarnaujami pagal gamintojo nustatytą tvarką ir techninio eksploatavimo sąlygas.

Ant darbo įrenginių turi būti saugos ženklai, žymenys. Jei jie dėl kokių nors priežasčių yra pažeidžiami, ženklai, žymenys turi būti atnaujinti.

Visos medžiagos turi būti naudojamos pagal paskirtį ir taip, kad nekeltų pavojaus darbuotojų saugai ir sveikatai, neterštų aplinkos.

Pervežti, laikyti ar naudoti medžiagas reikia laikantis reglamentuojančių normatyvinių dokumentų, saugos taisyklių ar instrukcijų.

Darbuotojai, dirbantys su kenksmingomis agresyviomis, degiomis, sprogiomis medžiagomis, turi būti supažindinti su šių medžiagų saugos duomenų lapu ir žinoti jų poveikį žmogui, mokėti naudotis asmeninėmis apsauginėmis ir higienos priemonėmis, saugiai elgtis

ETAPAS	GYVENAMOSIOS PASKIRTIES (TRIJŲ IR DAUGIAU BUTŲ - (DAUGIABUČIO)) PASTATO INSTITUŲO G. 4, GUDIENOS K., KAIŠIADORIŲ APYLINKĖS SEN., KAIŠIADORIŲ R. SAV. ATNAUJINIMO (MODERNIZAVIMO) PROJEKTAS	21-38-AS-TDP-BD	LAPAS	LAPŲ	LAIDA
TDP			11	22	0

ekstremaliose situacijose (gaisro, sprogimo, stichinių nelaimių atvejais).  
 Statyviečių ir darbo vietų teritorija turi būti tvarkinga, nuolat valoma, gamybos atliekos ir šiukšlės turi būti išgabenamos į specialiai paruoštas vietas ir rūšiuojamos.

Teritorijoje turi būti numatytos medžiagų sandėliavimo vietos.

Gaisro ir sprogimo atžvilgiu pavojingose vietose draudžiama naudoti atvirą ugnį.

Rūkyti leidžiama tik tam tikslui skirtose, ženklais pažymėtose ir tinkamai įrengtose vietose, kuriose yra gesinimo priemonės.

### Saugos darbe reikalavimai dirbant su mechanizmais

Dirbti statybos mašinų (ekskavatorių, frezų, buldozerių, skreperių, greiderių, kėlimo kranų, automobilių) mašinistu gali asmuo, ne jaunesnis kaip 18 metų, turintis mašinisto (traktorininko, vairuotojo) pažymėjimą, leidžiantį dirbti su šio tipo mechanizmu, pasitikrinęs sveikatą, apmokytas ir instruktuotas.

Visi gatvės dangų įrengimo darbuose naudojami savaeigiai mechanizmai darbo metu turi būti su įjungtais oranžinės spalvos mirksinčiais švyturėliais. Ne darbo metu gali būti be įjungtų švyturėlių, tačiau pastatyti ne važiuojamojoje gatvės dalyje arba kelkraštyje, taip pat saugiu atstumu nuo darbų zonos.

Veikiančių mechanizmų darbo zonoje draudžiama būti pašaliniam asmeniui, tiesiogiai nesusijusiam su mechanizmų darbu.

Aptikus mechanizmų darbo zonoje didelių akmenų, kelmų ar kitų daiktų, kurie gali sukelti pavojų, būtina pašalinti kliūtį.

Elektros perdavimo linijų apsauginėje zonoje galima dirbti tik turint tinkamai įformintą paskyrą-leidimą.

Darbo metu turi patikimai veikti visos apsaugos priemonės ir įtaisai (apsauginiai vožtuvai, avariniai jungikliai ir kt.). Visos judančios mašinos dalys turi būti uždengtos apsauginiais gaubtais.

Dirbant kelių tiesimo ir statybos mašinomis draudžiama:

- įlipti, išlipti iš mašinos jos eigos metu;
- dirbti esant atidarytomis kabinos durelėms;
- dirbti su išjungtu švyturėliu;
- dirbti krovinių kėlimo įrenginių veikimo zonoje;
- kabinoje vežti žmones;
- stovėti ant judančios mašinos laiptelio;
- palikti veikiančią mašiną be priežiūros;
- palikti neveikiančią mašiną nuokalnėje;
- remontuoti esant įjungtam varikliui, kompresoriui ar esant oro slėgiui jungiamosiose žarnose.

- **Statybos darbai.**

Betonavimo, medinių, metalinių konstrukcijų montavimo darbai atliekami pagal TDP techninių specifikacijų reikalavimus.

Vandens įvadas pastate yra esamas, juo naudojama pagal poreikius.

- **Darbo apsaugos priemonės.**

Užtikrinant darbų saugą vadovautis LR darbuotojų saugos ir sveikatos įstatymu; DT 5-00 „Saugos ir sveikatos taisyklės statyboje“; 2010-09-17, Nr. A1-425 „Kėlimo kranų saugaus naudojimo taisyklės“.

Ypatingą dėmesį būtina atkreipti į tai, kad:

- pašaliniai asmenys nepatektų į statybos aikštelę bei darbų vykdymo zoną;
- daubos, tranšėjos žmonių judėjimo vietose būtų aptvertos arba pažymėtos gerai matomais ženklais;
- pavojingos zonos būtų pažymėtos įspėjamaisiais ir draudžiamaisiais ženklais, o darbo vietos būtų gerai apšviestos;
- keliamų gaminių užkabinimas bei perkėlimas būtų atliekamas patikrinta ir išbandyta įranga;

ETAPAS	GYVENAMOSIOS PASKIRTIES (TRIJŲ IR DAUGIAU BUTŲ - (DAUGIABUČIO)) PASTATO INSTITUTO G. 4, GUDIENOS K., KAIŠIADORIŲ APYLINKĖS SEN., KAIŠIADORIŲ R. SAV. ATNAUJINIMO (MODERNIZAVIMO) PROJEKTAS	21-38-AS-TDP-BD	LAPAS	LAPŲ	LAIDA
TDP			12	22	0

- kėlimo mechanizmai nebūtų perkrauti;
- šalia tvoros gaminiai nebūtų keliami aukščiau 2 m nuo žemės paviršiaus;
- nebūtų žmonių po keliamomis konstrukcijomis ir zonose, kur konstrukcijos gali nukristi;
- krovinių paėmimo įtaisų (stropų) krovininiai kabliai būtų su apsauginiais užraktais.

Statybos vadovas yra atsakingas už jo vadovaujamos statybos saugų darbų visuose statybos baruose, o darbų vykdytojai - jiems pavestuose darbų baruose.

Dirbant keletui rangovų statybos aikštelėje, kiekvienas iš jų atskirai besąlygiškai atsako už savo žmonių saugų darbą ir kartu neša bendrą atsakomybę, dirbant sąveikoje su kitais rangovais.

### MECHANIZMŲ POREIKIO ŽINIARAŠTIS

Aprašymas (tipas / markė / modelis)	Galingumas, talpumas	Skaičius vnt.
Autosavivartis	iki 5 m <sup>3</sup>	1
Šildytuvas diz., kuro		1
Suvirinimo agregatas		1
Skiedinio maišyklės	0,5 m <sup>3</sup>	1
Grunto tankintuvas	Ne mažiau 170 kg	1
Tinkavimo agregatas		1
Elektrinis smūginis perforatorius	Ne mažiau 1700 W	1

Šie pagrindiniai mechanizmai ir jų kiekiai yra rekomendacinio pobūdžio ir gali keistis konkrečiame rangovo parengtame darbų technologijos projekte (jei jis bus rengiamas).

#### • Darbai arti elektros linijų.

Elektros srovės pavojus dažnai neįvertinamas. Jau nedidelio stiprumo srovė gali būti pavojinga gyvybei. Nelaimingas atsitikimas gali įvykti, net kai mažai elektrai laidžiomis drėgnomis medžiagomis prisiliečiama prie elektros linijos ir įvyksta elektros iškrova, todėl reikia atkreipti dėmesį į tai, kad:

- arti įtampą turinčių elektros oro linijų galima dirbti tik esant saugiam atstumui;
- nustatant saugų atstumą būtina atsižvelgti į elektros laidų siūbavimą nuo vėjo;
- jei negalima laikytis saugių atstumų nuo elektros oro linijų, tai visą darbo laiką įtampa turi būti išjungta arba įtampą turinčios dalys turi būti apsaugotos apdengimais arba atitvarais.

Paminėtas saugos priemonės visada numatyti ir vykdyti, suderinus su elektra tiekiančia įmone (pvz., elektros tinklų įmone).

Ypatingai būtina atkreipti dėmesį į pavojus dėl neleistino priartėjimo prie įtampą turinčių elektros oro linijų, dirbant su mašinomis, pvz., kranais, ekskavatoriais, betono siurbliais, statybos keltuvas, mechaninėmis kopėčiomis, arba kėlimo mechanizmu keliant gremėzdiškus krovinius, pvz., armatūrinį plieną, klojinių elementus, surenkamąsias gelžbetonio dalis, plienines sijas, profilinius ir lakštinius metalus.

Prieš darbų pradžią dirbančiuosius reikia instruktuoti ir informuoti apie pavojus.

#### • Pavojingų zonų nustatymas

Judėjimo keliai - pavoingos zonos:

1. judėjimo keliai, taip pat laiptai, pritvirtintos kopėčios, krovimo aikštelės bei platformos turi būti apskaičiuoti, išdėstyti ir tokių matmenų, kad pėstieji ir transporto priemonės galėtų saugiai judėti ir nekeltų pavojaus darbuotojams, esantiems šalia judėjimo kelių ir įrenginių;
2. pėsčiųjų judėjimo ir (arba) krovinių gabenimo kelių, įskaitant privažiavimo kelius krovimo darbams, matmenys turi būti nustatomi atsižvelgiant į tokių kelių potencialių naudotojų skaičių ir veiklos pobūdį. Jei judėjimo keliai skirti transporto priemonėms, turi būti numatytas pakankamai saugus atstumas arba numatyta saugos zona ar saugi įranga pėstiesiems. Keliai turi būti aiškiai pažymėti, reikiamai prižiūrimi ir tikrinami;
3. transporto priemonių judėjimo keliai turi būti nutiesti pakankamu atstumu nuo durų, vartų, pėsčiųjų perėjų, tarpavarčių bei laiptinių;
4. jei statybvietėje yra pavoingų zonų, į kurias įėjimas ribotas, jose turi būti įrenginiai, kliudantys

ETAPAS	GYVENAMOSIOS PASKIRTIES (TRIJŲ IR DAUGIAU BUTŲ - (DAUGIABUČIO)) PASTATO INSTITUTO G. 4, GUDIENOS K., KAIŠIADORIŲ APYLINKĖS SEN., KAIŠIADORIŲ R. SAV. ATNAUJINIMO (MODERNIZAVIMO) PROJEKTAS	21-38-AS-TDP-BD	LAPAS	LAPŲ	LAIDA
TDP			13	22	0

darbuotojams, neturintiems teisės patekti į tokias zonas. Kai darbuotojai turi teisę įeiti į pavojingas zonas, turi būti parengtos reikiamos priemonės jų apsaugai ir, jei reikia, išduodamos asmeninės apsauginės priemonės. Pavojingos zonos turi būti aiškiai pažymėtos.

Judėjimo laisvė darbo vietoje: darbo vietos plotas (zona) turi būti tokio dydžio, kad darbuotojai, atsižvelgiant į naudojamus įrenginius, prietaisus ir kitas darbo priemones, dirbdami galėtų pakankamai laisvai judėti.

Darbų vykdymui pavojingose zonose, kuriose nuolat veikia ar gali veikti (atsirasti) rizikos veiksniai, nepriklausantys nuo atliekamų darbų pobūdžio, turi būti išduota paskyra-leidimas. Pavojingoms zonoms, su nuolat veikiančiais pavojingais ir/arba kenksmingais veiksniais, priskiriamos vietos:

1. prie elektros įrenginių įtampą turinčių neizoliuotų srovinių dalių;
2. neaptvertos esančios aukštyje, kai aukščio skirtumas 1,3 m ir didesnis;
3. kuriose pavojingų ir/arba kenksmingų medžiagų koncentracija darbo aplinkos ore gali viršyti ribines vertes.

Pavojingoms zonoms, kuriose gali veikti (atsirasti) pavojingi veiksniai, priskiriamos vietos:

4. esančios šalia statomų statinių ir montuojamų (demontuojamų) konstrukcijų ar įrenginių;
5. virš kurių atliekami konstrukcijų ar įrenginių montavimo (demontavimo) darbai;
6. virš kurių kroviniai keliami ir transportuojami kėlimo kranais;
7. kuriose juda mašinos ar jų dalys, darbo organai.

Pavojingų zonų šalia statinių ribos nustatomos:

Galimas krovinio kritimo aukštis, m	Mažiausias perkeliama (krentančio) krovinio nuolėkio atstumas, m daiktų kritimo nuo statinio atveju
iki 10	3,5
<b>Iki 20</b>	<b>5.0</b>

Pavojingų zonų, kuriose galimas pavojingas elektros srovės poveikis ribos

Įtampa, kV	Atstumai, apribojantys pavojingą zoną nuo neaptvertų neizoliuotų elektros įrenginių dalių arba nuo vertikalios plokštumos, kurią sudaro elektros oro linijos artimiausio laido, turinčio įtampą, projekcija į žemę, m
iki 1	1,5
nuo 1 iki 20	2,0

- **Pagalbiniai pastatai ir patalpos.**

Paprastai pagalbiniai pastatai yra inventoriniai ir gali būti naudojami daug kartų. Kai kurios pagal paskirtį artimos patalpos gali būti jungiamos (pvz., persirengimo ir sušilimo). Pagal sanitarines normas buitinės patalpos turi būti ne mažesnės kaip 12 m<sup>2</sup>, kontoros – 9 m<sup>2</sup>.

Remiantis LR Vyriausybės nutarimu 2003 04 24 Nr. 501 “Buities, sanitarinių ir higienos patalpų įrengimo reikalavimai” darbininkams statyboje sudaromos normalios buitinės sąlygos:

1. Įrengiamos persirengimo – poilsio patalpos (1 darbininkui skiriama 0,9m<sup>2</sup> ploto). Buitinių patalpų vagonėliuose sukomplektuojami stalai ir kėdės, priklausomai nuo darbininkų skaičiaus (darbininkui – 1 kėdė ir vieta prie stalo).
2. Statybvietėje papildomai naudojami biotualetai (pagal normas - 1 tualetą 18 darbuotojų).
3. Projekte atskiros maitinimosi patalpų nerengiamos. Atsineštieiems pietums numatyti stalai ir kėdės persirengimo patalpose.

- **Vandens suvartojimas**

Statybvietėje vandens reikia gamybos, ūkiniams ir buitiniams bei apsaugos nuo gaisro reikalams. Pagal normas vienam žmogui reikia 30 l vandens per parą.

- **Aprūpinimo elektra, vandeniu ir kitais resursais, teritorijos apšvietimo, nuotekų šalinimo ar surinkimo galimybės ir sąlygos statybos metu**

Statybos metu elektros tiekimas numatomas iš atnaujinamo (modernizuojamo) namo, skirto bendro naudojimo reikmėms (rūsyje arba laiptinėje), suvartojimas skaičiuojamas pagal

ETAPAS	GYVENAMOSIOS PASKIRTIES (TRIJŲ IR DAUGIAU BUTŲ - (DAUGIABUČIO)) PASTATO INSTITUTO G. 4, GUDIENOS K., KAIŠIADORIŲ APYLINKĖS SEN., KAIŠIADORIŲ R. SAV. ATNAUJINIMO (MODERNIZAVIMO) PROJEKTAS	21-38-AS-TDP-BD	LAPAS	LAPŲ	LAIDA
TDP			14	22	0

susitarimą su pastato administratoriumi. Iš čia numatomas ir elektros tiekimas statybvietės apšvietimui.

Vandens tiekimas numatomas iš pastate esančio buto, pagal susitarimą su pastato administratoriumi / namo bendrijos pirmininku, pastačius atskirą vandens skaitliuką.

Nuotekų šalinimui poreikio nėra.

- **Gaminių sandėliavimo schemas.**

Kroviniai dedami tik į paruoštą vietą, kurioje jie negalėtų nukristi, apvirsti ar nuslinkti. Kad būtų galima lengvai ištraukti iš po krovinio pakabas ar grandines, jų nepažeidus, krovinijų dėjimo (sandėliavimo) vietoje turi būti iš anksto padėti atitinkamo storumo ir stiprumo padėklai.

Padėklai rietuvėse tarp sandėliuojamų krovinijų išdėstomi vienoje vertikalėje. Jų aukštis turi būti toks, kad, sandėliuojant plokštes, blokus ir pan. konstrukcijas, 20 mm viršutų montavimo kilpų aukštį.

Tarp rietuvių turi būti praėjimai ne mažesnio kaip 1 m pločio ir pravažiuojamais, kurių plotis priklauso nuo mechanizmų ir transporto priemonių.

Kranų darbo vadovas privalo skirti vietą kroviniams sandėliuoti, aprūpinti padėklais ir instrukuoti mašinistus ir kabinėtojus apie sandėliavimo tvarką ir gabaritus. Mašinisto kabinoje ir darbų vykdymo vietose reikia iškabinti kranų kilnojamų krovinijų sąrašą, nurodant jų svorį.

Krovinijų (vamzdžių, miško medžiagos, gelžbetoninių gaminių, metalo konstrukcijų ir t. t.) sudėjimas į rietuves, jų aukščiai gali būti pavaizduoti sandėliavimo schemose.

Higroskopinės medžiagos (dujų silikato blokai, mineralinės vatos plokštės ir kt.) sandėliuojamos uždaroje patalpose arba pašiūrėse.

Visos statybinės medžiagos atvežamos autotransportu iš Laukų gatvės į šalia namo esančią automobilių stovėjimo aikštelę ir iškraunamos rankiniu būdu. Laikinas medžiagų ir gaminių sandėliavimas galimas šalia pastato. Į darbo vietą medžiagos ir gaminiai paduodami rankiniu būdu. Medžiagų sandėliavimas atliekamas pagal medžiagų tiekėjo rekomendacijas.

Statybos darbams nenumatyta naudoti sunkesnių keliamųjų mechanizmų - kranų, o rangovo nuožiūra gali būti naudojama gervė, skryščiai ir analogiška kita lengva įranga. Į darbo vietą medžiagos ir gaminiai paduodami rankiniu būdu, panaudojant skryščių komplektus (polispastus).

Darbų metu turi būti užtikrintas netrukdomas praėjimas į pastato viršutinius eksploatuojamus aukštus. Laiptinėje draudžiama palikti arba laikinai sandėliuoti medžiagas. Remontuojant stogą būtina įrengti priešgaisrinius postus (priešgaisrinius gesintuvus).

Turi būti užtikrintas privažiavimas prie pastato žmonėms, ar specialiosioms tarnyboms.

Statybos eigoje už tvarkomos teritorijos ribų išardytos arba apgadintos esamos dangos turi būti pilnai atstatytos pagal pirminę padėtį. Vykdamas visus darbus, būtina vadovautis galiojančiais norminiais dokumentais ir projektu.

Statybinės atliekos rankiniu būdu pakraunamos į autotransportą ir išvežamos į atliekų utilizavimo vietą, sudarius sutartį su atliekų perdirbimo įmone, turinčia atitinkamą sertifikatą.

- **Priešgaisrinė įranga statybos vietoje.**

Teritorijoje, kuo arčiau išėjimų ir patalpų, turi būti įrengti specialieji priešgaisriniai skydai, spintos pirminėms gesinimo priemonėms sudėti. Stendai ir priešgaisriniai skydai statomi matomose ir patogiose prieiti vietose. Gesinimo priemonės komplektuojamos pagal Bendrųjų priešgaisrinės saugos taisyklių, 2010 07 27, Nr. 1-223 5 priedą. Rekomenduojama stendų ir skydų vidų dažyti baltai, kraštus - raudonai. Baltame fone lengviau pamatyti raudoną priešgaisrinį inventorių.

Dirbant pavojingus ugniai darbus šalia darbo vietos turi būti gesintuvas.

Nešiojamų gesintuvų skaičiaus norma:

1. Statomų pastatų viduje 3 gesintuvai 1000 m<sup>2</sup> plotui.
2. Pastoliuose pagal ilgį - 20 m 1 gesintuvas.

Maksimalus atstumas nuo bet kurios vietos patalpoje iki gesintuvo turi būti ≤ 20 m.

Nelaimingi atsitikimai darbe.

Nelaimingi atsitikimai statybvietėje tiriami bei pranešama apie juos pagal Nelaimingų atsitikimų darbe tyrimo ir apskaitos nuostatuose nustatytą tvarką (LRV 2014-09-03 Nr.913). Kai avarija įvyksta statinį statant, rekonstruojant, remontuojant ar griauinant, statybos rangovas, o kai

ETAPAS	GYVENAMOSIOS PASKIRTIES (TRIJŲ IR DAUGIAU BUTŲ - (DAUGIABUČIO)) PASTATO INSTITUTO G. 4, GUDIENOS K., KAIŠIADORIŲ APYLINKĖS SEN., KAIŠIADORIŲ R. SAV. ATNAUJINIMO (MODERNIZAVIMO) PROJEKTAS		LAPAS	LAPU	LAIDA
TDP		21-38-AS-TDP-BD	15	22	0

įvyksta naudojamo statinio avarija - statinio naudotojas ir (arba) statinio techninis prižiūrėtojas privalo nedelsdamas:

- 1) organizuoti ir suteikti pagalbą nukentėjusiems asmenims;
- 2) imtis skubių priemonių, kad būtų išvengta tolesnių avarijos pasekmių;
- 3) pranešti apie avariją teisėsaugos institucijai, jei yra nukentėjusių žmonių; atitinkamos apylinkės prokuratūrai; Valstybinės darbo inspekcijos teritoriniam skyriui; nukentėjusiojo šeimai ar jo atstovu;
- 4) užtikrinti statinio avarijos vietos apsaugą nuo poveikio, galinčio trukdyti tirti avarijos priežastis;
- 5) pranešti apie avariją Valstybinei teritorijų planavimo ir statybos inspekcijai prie Aplinkos ministerijos, viešojo administravimo subjektui, atliekančiam statinio naudojimo priežiūrą; jei avarija įvyko statybos metu, - taip pat statytojui (užsakovui), statinio statybos techninės priežiūros vykdytojui ir statinio projektuotojui. Jeigu avarija įvyksta kultūros paveldo statinyje, kultūros paveldo objekto teritorijoje, apie avariją taip pat turi būti pranešta už nekilnojamojo kultūros paveldo apsaugą atsakingai institucijai, o jeigu įvyksta avarija, dėl kurios buvo (gali būti) užteršta aplinka, - už aplinkos apsaugą atsakingai institucijai;
- 6) jei statinio avarija įvyko dėl energetikos ar potencialiai pavojingų įrenginių avarijos arba jei dėl statinio avarijos buvo pažeisti šie įrenginiai, taip pat apie tai pranešti atitinkamoms valstybinės priežiūros bei kontrolės institucijoms, o branduolinės energetikos objektų avarijos atveju - taip pat Valstybinei atominės energetikos saugos inspekcijai;
- 7) aprašyti statinio būklę po avarijos, statinio pakitimus ir jų atsiradimo vietas.

Avarijos tyrimo ir likvidavimo tvarką nustato Vyriausybės įgaliota institucija (avarijos, susijusios su įrenginiais, - valstybinės priežiūros institucijos pagal kompetenciją) pagal pramoninių avarijų prevencijos, likvidavimo ir tyrimo nuostatus (2008 m. Nr. 913).

- įvykus avarijai suteikti pirmąją medicinos pagalbą.
- įvykus varjai iškviešti pagalbą.

Sunkūs ir mirtini nelaimingi atsitikimai	Lengvi nelaimingi atsitikimai
<p><b>Kviesti pagalbą -112 ir informuoti:</b></p> <ul style="list-style-type: none"> <li>- Atsitikimo vietą - adresas.</li> <li>- Kas nutiko - jei yra ypatingos sąlygos.</li> <li>- Nukentėjusių skaičius.</li> <li>- Iš kur skambinama - tel. Nr.</li> <li>- Susitarti susitikimo vietą kur pasitiksime pagalbą.</li> <li>- Pasirūpinti, kad kas nors pasitiktų susitikimo vietoje.</li> <li>- Nepamiršti, kad pokalbį baigia avarinės pagalbos tarnyba.</li> </ul>	<p><b>Kviesti pagalbą:</b></p> <ul style="list-style-type: none"> <li>- Jei reikia, iškviešti transportą nukentėjusiems.</li> <li>- Jei reikia, skambinti 112.</li> </ul>

**• Kolektyvinės ir individualios apsaugos priemonės.**

Asmeninė apsaugos priemonė - darbuotojo naudojama arba dėvima priemonė, sauganti jį nuo rizikos ar rizikų, galinčių pakenkti darbuotojo sveikatai.

Asmeninių apsauginių priemonių rūšys:

- priemonės galvai apsaugoti;
- priemonės pėdoms ir kojoms apsaugoti;
- apsauginiai darbo drabužiai;
- priemonės akims ir veidui apsaugoti;
- priemonės klausai apsaugoti;
- priemonės plaštakoms ir rankoms apsaugoti;
- įranga apsauganti nuo kritimo;
- priemonės kvėpavimo takams apsaugoti;

ETAPAS	GYVENAMOSIOS PASKIRTIES (TRIJŲ IR DAUGIAU BUTŲ - (DAUGIABUČIO)) PASTATO INSTITUTO G. 4, GUDIENOS K., KAIŠIADORIŲ APYLINKĖS SEN., KAIŠIADORIŲ R. SAV. ATNAUJINIMO (MODERNIZAVIMO) PROJEKTAS	21-38-AS-TDP-BD	LAPAS	LAPU	LAIDA
TDP			16	22	0

- gelbėjimo priemonės.

Kiekviena asmeninė apsauginė priemonė turi:

- apsaugoti nuo galimų kenksmingų, pavojingų veiksnių esančių darbo aplinkoje, nesukeldama didesnės rizikos darbuotojo sveikatai ir saugai;
- atitikti ergonominius reikalavimus ir darbuotojo esamą sveikatos būklę;
- tikti (atitinkamai priderinta darbuotojui).

Objekte vykdant statybos darbus turi būti naudojami apsauginiai šalmai (ypatingai griovimo ir ardymo darbuose, klojinių montavimo ir demontavimo darbuose, montuojant pastolius, konstrukcijų montavimo darbuose, dirbant šalia pastolių, dirbant duobėse ir tranšėjose, vykdant žemės darbus, dirbant keltuvų, kranų, poliakalių darbo zonoje, vykdant statinių autorinę techninę valstybinę priežiūrą).

Darbuotojai dirba su apsauginiais drabužiais ir apsauginėmis pirštinėmis. Darbui yra skirti kombinezonai, švarkai, kelnės, liemenės, striukės. Yra specialios striukės lietpalčiai ir kombinezonai, apsaugantys nuo vandens. Stropuotojai objekte turi dėvėti įspėjamąsias liemenes.

Darbuotojų klausai apsaugoti, dirbant triukšmingus darbus, naudojamos ausinės, ausų kamšteliai.

Organizuojant darbus didesniame negu 1,3 m aukštyje, būtina numatyti ir įrengti kolektyvines saugos priemones (aptvarus, apsauginius tinklus, gaudiklinius, pastolius ir kt.). Kolektyvinių saugos priemonių įrengimo ir demontavimo metu, taip pat, dirbant aukštyje, kai įrengti kolektyvines priemones nėra galimybių, dirbantieji turi būti aprūpinti saugos diržais.

Dirbant dulketose patalpose kvėpavimo takų apsaugai naudojamos filtruojamosios puskaukės.

Akių apsaugai nuo dulkių, spindulių naudojami apsauginiai akiniai.

Atliekant suvirinimo darbus naudojami apsauginiai akių ir veido skydai.

Darbdavys nemokamai aprūpina darbuotojus asmens saugos priemonėmis.

- **Medžių, augmenijos, dirvožemio ir kito iškasamo grunto išsaugojimo ir panaudojimo sąlygos.**

Numatomoje darbų zonoje esantys medžiai bei krūmai keliantys pavojų eismo saugumui šalinami pagal Lietuvos Respublikos susisiekimo ministro 2008-12-23 įsakymu 3-507 patvirtinto „Saugiam eismui pavojų keliančių geležinkelio kelių ir jų įrenginių apsaugos zonoje ir valstybinės reikšmės automobilių kelių juostoje augančių medžių ir krūmų genėjimo ir kirtimo tvarkos aprašas“ reikalavimus.

Prieš bet kokių žemės darbų pradžią visi būsimų dangų paviršiai turi būti išvalyti nuo krūmų, žolės ir šiukšlių.

Prieš kertant medžius, reikia gauti leidimą iš atitinkamų institucijų.

Rangovas statybos objekto ribose turi nuimti dirvožemio sluoksnį, tinkamai jį sandėliuoti statybvietyje ir vėliau panaudoti darbų vykdymo zonos žaliųjų zonų formavimui. Šių darbų atlikimo metu rangovas privalo vadovautis LR vyriausybės 1995-08-14 nutarimo Nr. 1116 „Dėl pažeistos žemės rekultivavimo ir derlingojo dirvožemio sluoksnio išsaugojimo“ reikalavimais. Perteklinis dirvožemio kiekis, tai atskirai suderinus su statytoju, panaudojamas aplinkinių teritorijų žaliųjų zonų formavimui. Rangovas yra atsakingas už bet kokių iškasų, kurias statybvietyje teritorijoje, dėl Rangovo vykdomų statybos darbų poreikio, atlieka bet kuri paslaugų įmonė, tinkamo grunto užpylimo, atitinkančio duotosios sklypo dalies poreikius, užtikrinimą.

Statybos metu naudingas dirvožemis nustumiamas ir sandėliuojamas darbų zonos ribose, dalis aikštelių nurodyta brėžinyje, dalį rangovas įsivertina pats. Statybos baigimo metu dirvožemis grąžinamas ir apsėjamas žolėmis. Neigiamas statybos darbų poveikis dirvožemiui gali pasireikšti palankių sąlygų vėjo ir vandens erozijai susidarymu; mechaniniu poveikiu; tarša statybinėmis atliekomis ir kitomis medžiagomis; hidrologinio režimo dirvožemyje pakeitimu. Todėl norint išsaugoti dirvožemį, reikia nukasti viršutinį derlingą jo sluoksnį tuose plotuose, kuriuose numatoma atlikti žemės darbus, ir panaudoti statybų pažeistiems plotams rekultivuoti.

Numatytose vietose teritorijos plotai padengiami 10 cm storio dirvožemio sluoksniu ir apsėjami žole.

ETAPAS	GYVENAMOSIOS PASKIRTIES (TRIJŲ IR DAUGIAU BUTŲ - (DAUGIABUČIO)) PASTATO INSTITUTO G. 4, GUDIENOS K., KAIŠIADORIŲ APYLINKĖS SEN., KAIŠIADORIŲ R. SAV. ATNAUJINIMO (MODERNIZAVIMO) PROJEKTAS		LAPAS	LAPU	LAIDA
TDP		21-38-AS-TDP-BD	17	22	0

• **Aplinkosaugos ir trečiųjų asmenų interesų apsaugos reikalavimai**

Rangovas statybvietyje turi paruošti ir vykdyti statybos darbus taip, kad nebūtų pažeidžiami aplinkosaugos ir trečiųjų asmenų apsaugos reikalavimai bei vykdomi statybos darbai nesugadintų ir/ar kitaip neįtakotų esamų inžinerinių/infrastruktūros tinklų statybvietyje arba jos apylinkėse.

Statybos sklypas turi būti tvarkomas taip, kad statybos metu ir naudojant pastatytą statinį trečiųjų asmenų gyvenimo ir veiklos sąlygos, kurias jie turėjo iki statybos pradžios, galėtų būti pakeistos tik pagal normatyvinių statybos techninių dokumentų ir normatyvinių statinio saugos ir paskirties dokumentų nuostatas.

Statybvietės įrengimui, buities, sanitarinių ir higienos patalpų įrengimui, statybos produktų ir konstrukcijų sandėliavimui, statybinių įrenginių ir mechanizmų saugojimui turi būti numatytas žemės plotas, pagal išankstinius rangovo suderinimus.

Statybos darbų vykdytojas, prieš pradėdamas vykdyti statybos darbus privalo nusižymėti darbų vykdymo ribas ir aplinkinių sklypų ribas pagal tuometinę situaciją.

Atsižvelgti, kad nebūtų pažeisti trečiųjų asmenų interesai, reikia ir vykdant pakelės tvarkymo darbus. Statybos darbai laikinai neišnuomotoje žemėje draudžiami.

Vadovaujantis LR Triukšmo valdymo įstatymo 14 straipsnio 2 ir 3 dalimis, vykdant darbus arti gyvenamųjų namų, siūloma riboti darbą vakarais ir nedirbti naktimis bei švenčių dienomis. Vykdyti darbus planuoti laiką taip, kad darbai nebūtų vykdomi prie gyvenamųjų namų poilsio dienomis ir nedarbo valandomis (18-6 val.).

Statybos metu trečiųjų asmenų (kaimyninių teritorijų naudotojų) darbo ir kitos veiklos sąlygos nesuvaržomos – išlieka galimybė patekti į vietinės ir valstybinės reikšmės kelius, išlieka galimybė naudotis inžineriniais tinklais.

Projektuojamas statinys eksploatacijos metu nepadidins aplinkos taršos, triukšmo lygio, elektros tiekimo trikdymo.

**Trečiųjų asmenų interesai nepažeidžiami. Statybos darbu nepažeisti trečiųjų asmenų gyvenimo ir veiklos sąlygų;**

Statinys turi būti taip statomas ir pastatytas, o jo sklypas taip tvarkomas, kad statybos metu ir naudojant pastatytą statinį, trečiųjų asmenų gyvenimo ir veiklos sąlygos, kurias jie turėjo iki statybos pradžios, būtų išsaugotos arba pakeistos pagal statybos techninių ir specialių reikalavimų normatyvinių dokumentų nuostatas. Šios sąlygos yra:

- 1) esamų statinių būklės ir naudojimo išsaugojimas;
- 2) galimybė patekti į valstybės ir visuomenės tvarkomus viešuosius kelius;
- 3) galimybė naudotis vandentiekiu, kanalizacija, elektros ir šilumos energija, dujomis bei ryšio ir kitomis inžinerinėmis priemonėmis;
- 4) patalpų, skirtų žmonėms gyventi, natūralus norminis apšvietimas;
- 5) apsauga nuo keliamo triukšmo, vibracijos, elektros trikdymų ir pavojingo spinduliavimo;
- 6) apsauga nuo oro, vandens ar dirvožemio teršimo;
- 7) hidrotechnikos ir melioracijos įrenginių išsaugojimas, kad nebūtų užtvindyta teritorija.

Jei pažeidžiami trečiųjų asmenų turtiniai interesai, šiems asmenims turi būti atlyginama Lietuvos Respublikos įstatymų nustatyta tvarka.

Vamzdynai izoliuojami tada, kai atliktas jų hidraulinis išbandymas. Santechninių sistemų vamzdynų bandymai vykdomi prieš apdailos pradžią. Vamzdynų izoliavimas, tiesimo vagų, nišų ir angų užtaisymas atliekamas jau išbandžius sumontuotus vamzdynus. Pastatų šaltojo ir karštojo vandentiekio sistemos išbandomos hidrauliškai hidrostatišku metodu iki vandens ėmimo armatūros sumontavimo. Sistema privalo būti užpildyta vandeniu bent 24 val. iki pradėdant bandymą slėgiu. Turi būti iš visos sistemos išleistas oras. Hidraulinis bandymas vykdomas esant patalpose teigiamai temperatūrai. Bandomasis slėgis turi viršyti ribinį darbinį slėgį 1,5 karto, bet ne mažiau 0,6 MPa. Užpildžius vamzdyną geriamos kokybės vandeniu, bandomuoju slėgiu bandoma ne

ETAPAS	GYVENAMOSIOS PASKIRTIES (TRIJŲ IR DAUGIAU BUTŲ - (DAUGIABUČIO)) PASTATO INSTITUTO G. 4, GUDIENOS K., KAIŠIADORIŲ APYLINKĖS SEN., KAIŠIADORIŲ R. SAV. ATNAUJINIMO (MODERNIZAVIMO) PROJEKTAS	21-38-AS-TDP-BD	LAPAS	LAPŲ	LAIKA
TDP			18	22	0

mažiau kaip 15min., apžiūrint vamzdyną bei sujungimus. Jei vamzdynuose nepastebėta nutekėjimų ar kitų defektų, jis laikomas tinkamu eksploatuoti. Pabaigoje būtina apžiūrėti visus vamzdžių sujungimus. Pasibaigus bandymui vanduo iš šaltojo ir karštojo vandentiekio sistemų išleidžiamas. Surašomi atliktų darbų aktai, atliekamas vamzdynų praplovimas, atliekamas mikrobiologinis vandens tyrimas. Jei tyrimo rezultatai neigiami atliekama vamzdynų dezinfekcija, po kurios atliekamas pakartotinas bakteriologinis tyrimas ir chloro kiekio nustatymas vandenyje - kurio rezultatai negali viršyti leidžiamų HN. Vamzdynus naudojamus geriamojo vandens tiekimui, pagal reikalavimus būtina dezinfekuoti chloruotu vandeniu (dozė 10dalių chlorkalkių prie milijono). Duotos koncentracijos tirpalas paliekamas vamzdyne ne mažiau kaip 30 minučių ir po to išplaunamas švariu vandeniu, kol liekamasis chloro likutis būna 0,2 mg/l chloro. Baigus vamzdynų chloravimą atliekamas cheminis - bakteriologinis tyrimas. Visos minėtos procedūros atliekamos laikantis Lietuvos higienos normų HN 24:2017 „Geriamo vandens saugos ir kokybės reikalavimai“.

Buitinių nuotekų sistemos hidraulinis bandymas.

Prieš bandymą patikrinama, ar nėra užsikimšę stovai. Bandoma, esant ne žemesnei kaip + 5°C temperatūrai. Bandoma, vamzdynus užpildant vandeniu: vamzdynai, pakloti po žeme arba kanaluose, užpildomi vandeniu iki pirmo aukšto grindų lygio, o vamzdynai pakloti konstrukcijose tarp aukštų - iki aukšto lygio. Bandymo metu išoriškai apžiūrimi sujungimai. Jei sujungimuose nerandama nutekėjimų ir vandens lygis bandomame vamzdyne nepažemėja, sistema laikoma tinkama eksploatuoti.

Lietaus nuotekų sistemos hidraulinis bandymas.

Lietaus vandens sistema bandoma užpildant vandeniu stovus iki aukščiausios lietaus surinkimo įlajos. Bandymo trukmė ne mažiau 10 minučių. Lietaus stovai skaitomi išlaikę bandymą, jeigu apžiūrint nepastebima pratekėjimo, o vandens lygis stovuose nenukrito.

Darbų specifika:

1. Darbai šiltuoju metų laiku.

Galimi visi numatytieji statybos darbai.

2. Darbai šaltuoju metų laiku.

Padidėjusi rizika pasitemti, peršalti, pargriūti ir susižaloti, nuolatos mažinama valant kelius, takus ir darbo vietas. Žiemos metu šios vietos barstomos, valomos nuo sniego ir ledo. Galimai visi vidaus darbai, saugotis apsnigtų konstrukcijų (prieš darbų atlikimą privaloma sniegą valyti kiekvieną dieną). Šildymo sistemos remonto bei langų ir durų keitimo darbai gali būti vykdomi tik ne šildymo sezono metu.

Statinio konservavimo darbai atliekami (jei numatoma ilgesnė kaip 3 mėnesių Statybos sustabdymo trukmė). Statinio konservavimo darbai turi būti atlikti per 30 kalendorinių dienų nuo Statybos sustabdymo, išskyrus atvejus, kai statinio konservavimo darbams pirkti, taikant viešųjų pirkimų įstatymą, konservavimo projekte numatytas ilgesnis šių darbų atlikimo terminas. Statytojas atlieka statinio konservavimo darbų techninę priežiūrą vadovaudamasis statybos techniniu reglamentu STR 1.06.01:2016 „Statybos darbai. Statinio statybos priežiūra“ (TAR, 2016-12-05, Nr. 28228). Statytojas atsako už užkonservuoto statinio priežiūrą iki jo Statybos atnaujinimo. Statytojas, neužtikrinęs statinio konservavimo darbų atlikimo Aprašo nustatyta tvarka, atsako už nelaimingus atsitikimus statybvietėje, aplinkos taršą iš statybvietės, taip pat už avarijas ir statinio konstrukcijų deformacijas sustabdžius statybą pagal Lietuvos Respublikos įstatymus.

### Statinių statybos ir statybos darbų eiliškumo grafikas

Prieš statybos darbų pradžią rangovas turi parengti ir užsakovui pateikti derinimui statinio statybos ir statybos darbų eiliškumo grafiką. Šiame grafike turi būti pateikta (nurodant darbų apimtį ir įvykdymo terminus):

1. darbų ruožo nužymėjimas, aptvėrimas;
2. paruošiamieji darbai;

ETAPAS	GYVENAMOSIOS PASKIRTIES (TRIJŲ IR DAUGIAU BUTŲ - (DAUGIABUČIO)) PASTATO INSTITUTO G. 4, GUDIENOS K., KAIŠIADORIŲ APYLINKĖS SEN., KAIŠIADORIŲ R. SAV. ATNAUJINIMO (MODERNIZAVIMO) PROJEKTAS		LAPAS	LAPŲ	LAIDA
TDP		21-38-AS-TDP-BD	19	22	0

3. esamų dangų ardymas;
4. žemės darbai;
5. AŠAS įrengimas;
6. pagrindų įrengimas;
7. kelio, vejos bortų įrengimas;
8. betono trinkelų dangų įrengimas;
9. pastato sienų šiltinimo ir tinkavimo darbai;
10. stogo apšiltinimo ir dangos įrengimo darbai;
11. langų keitimo (senų blokų išmontavimo, naujų įmontavimo) darbai;
12. lauko palangių įrengimo darbai;
13. lietaus sistemos (latakų, lietvamzdžių) įrengimas
14. šilumos punkto modernizavimas
15. šildymo sistemos modernizavimas
16. inžinerinių tinklų keitimas

Orientacinė objekto statybos trukmė – 6 mėnesiai.

**Preliminarus darbų grafikas (statybos metu gali būti tikslinamas rangovo)**

Mėnesio Nr.	1	2	3	4	5	6
Paruošiamieji darbai						
Langų keitimas						
Natūralios ventiliacijos sistemos atnaujinimas						
Stogo atnaujinimas						
Cokolio šiltinimas						
Sienų šiltinimas						
Šilumos punkto modernizavimas						
Šildymo sistemos modernizavimas						
Esamų durų keitimas						
Baigiamieji darbai						

**Specialūs reikalavimai statybos darbų technologijai**

Rangovas yra atsakingas už statybos darbų technologijų ir metodų parinkimą bei statybos darbų organizavimą taip, kad būtų išlaikyti esminiai statinio reikalavimai, aplinkos apsaugos, darbo saugos ir kiti aktualiuose LR teisės aktuose nustatyti reikalavimai. Šio projekto dalies „Susisiekimo dalis“ skyriuje „Techninės specifikacijos“ pateikti reikalavimai statybos medžiagoms ir darbų vykdymui.

**STATINIO STATYBOS TECHNINĖS PRIEŽIŪROS LAIKO SKAIČIAVIMAS**

Statinio statybos techninė, kurią vykdo statytojo (užsakovo) paskirtas statinio statybos techninis prižiūrėtojas (bendrosios statinio statybos techninės priežiūros vadovas) ir specialiųjų statinio statybos techninės priežiūros dalių vadovai.

Bendrąją (bendrųjų statybos darbų) techninę priežiūrą gali atlikti vienas statinio statybos techninis prižiūrėtojas (bendrosios statinio statybos techninės priežiūros vadovas) arba jo vadovaujama priežiūros grupė.

Specialiąją statinio statybos techninę priežiūrą gali atlikti vienas specialiosios statinio statybos techninės priežiūros vadovas arba jo vadovaujama priežiūros grupė.

Statybos darbų techninis prižiūrėtojas privalo:

Kontroliuoti statybos darbų normatyvinę kokybę, jų atlikimo pagal darbų technologiją nuoseklumą;

Vykdyti statinio statybos techninę priežiūrą turi teisę tik atestuotas tiems darbams, ir turintis atitinkamos kvalifikacijos statybos darbų techninės priežiūros vadovas (turintis reikalingą statinio statybos priežiūros vadovo atestatą); Bendrosios techninės priežiūros vadovui pavaldūs specialiosios techninės priežiūros vadovai. Statybos darbų techniniai prižiūrėtojai privalo būti atestuoti neypatingiems gyvenamiesiems pastatams.

Statybos techninis privalo būti statybvietėje pradedant kiekvieną naują statybos darbų technologinį procesą ir jo metu ne rečiau kaip 2 kartus per savaitę;

ETAPAS	GYVENAMOSIOS PASKIRTIES (TRIJŲ IR DAUGIAU BUTŲ - (DAUGIABUČIO)) PASTATO INSTITUTO G. 4, GUDIENOS K., KAIŠIADORIŲ APYLINKĖS SEN., KAIŠIADORIŲ R. SAV. ATNAUJINIMO (MODERNIZAVIMO) PROJEKTAS	21-38-AS-TDP-BD	LAPAS	LAPŲ	LAIDA
TDP			20	22	0

Statybos darbų techniniai prižiūrėtojai turi būti atestuoti neypatingiesiems gyvenamiesiems statiniams.

**Statinio statybos techninės priežiūros laiko skaičiavimas  
(vadovaujantis STR1.04.04:2017 „Statinio projektavimas, projekto ekspertizė“)**

**STATINIŲ GRUPĖS PAGAL NAUDOJIMO PASKIRTĮ ATITINKANČIĄ STR 1.01.03:2017**

**PASTATŲ STATYBOS TECHNINĖ PRIEŽIŪRA**

EIL. NR.	PAVADINIMAS	MINIMALUS VALANDŲ SKAIČIUS	PASTABOS	NUMATYTAS MINIMALUS VALANDŲ SKAIČIUS
1	Projekto nagrinėjimas (1000 m <sup>2</sup> pastato ploto)	80		80,4
2	Pastato pamatai (pastato perimetrui tenkančio 100 m ilgio pamatų)	23	Pastato nužymėjimas, tranšėjų iškasimas, grunto sutankinimas ir smėlio pasluoksnio statybos techninė priežiūra, monolitinių betoninių ir gelžbetoninių konstrukcijų apžiūrėjimas nuėmus klojinius ir atitiktis tolimesniems statyboms darbams, pamatų paruošimo hidroizoliacijai ir garo izoliacijai patikrinimas, pamatų apžiūra prieš užpilant gruntą, gręžtinių pamatų įrengimas	19,8
3	100 m ilgio lauko vandentiekio, nuotekų šalinimo šilumos tiekimo tinklai (valandos skaičiuojamos kiekvienam tinklui atskirai)	4		Vandentiekio, nuotekų šalinimo tinklas – 0,9  Lietaus nuotekų šalinimo – 0,0
4	Bandymai (vienai inžinerinei sistemai)	8		32
6	Stogas (1000 m <sup>2</sup> )	36		13
7	Fasadai ir langai 1000 m <sup>2</sup>	64		58,4
8	Šildymo, vėdinimo ir oro kondicionavimo inžinerinė sistema (1000 m <sup>3</sup> pastato tūrio)	52	Specialieji statybos darbai	191,8
9	Elektros inžinerinė sistema (1000 m <sup>3</sup> pastato tūrio)	48		177,1
11	Vandentiekio inžinerinė sistema (1000 m <sup>3</sup> pastato tūrio)	28		103,3
12	Nuotekų šalinimo inžinerinė sistema (1000 m <sup>3</sup> pastato tūrio)	28		103,3
15	Apdailos darbai (1000 m <sup>2</sup> )	42		48,4
16	Statybos sklypo tvarkymas (1000 m <sup>2</sup> )	40		2
17	Dokumentacijos tvarkymas (paslėpti darbai, statybos produktų atitikties dokumentų, statybos žurnalų tvarkymas, aktų pasirašymas)	12	12 val. skirta vienam mėnesiui; valandas reikia dauginti iš statybų trukmės (mėnesiais)	72
18	Geodezinės nuotraukos tikrinimas (1000 m <sup>3</sup> pastato tūrio)	12		44,3
19	Užbaigimo komisija	24		24
			<b>Suma:</b>	<b>970,6</b>

ETAPAS	GYVENAMOSIOS PASKIRTIES (TRIJŲ IR DAUGIAU BUTŲ - (DAUGIABUČIO)) PASTATO INSTITUTO G. 4, GUDIENOS K., KAIŠIADORIŲ APYLINKĖS SEN., KAIŠIADORIŲ R. SAV. ATNAUJINIMO (MODERNIZAVIMO) PROJEKTAS	21-38-AS-TDP-BD	LAPAS	LAPŲ	LAIDA
TDP			21	22	0

## Statybos darbų technologijos projekto ekspertizė: nereikalinga atlikti ekspertizės.

### Specialūs reikalavimai statybos darbų technologijai

Rangovas yra atsakingas už statybos darbų technologijų ir metodų parinkimą bei statybos darbų organizavimą taip, kad būtų išlaikyti esminiai statinio reikalavimai, aplinkos apsaugos, darbo saugos ir kiti aktualiuose LR teisės aktuose nustatyti reikalavimai. Šio projekto dalies „Susisiekimo dalis“ skyriuje „Techninės specifikacijos“ pateikti reikalavimai statybos medžiagoms ir darbų vykdymui.

### Statybvietės planas su specifiniais statybos darbų organizavimo sprendiniais, kurių privaloma laikytis, kad būtų įvykdyti projekto dalių sprendinių reikalavimai


Visi projekte numatyti statybos darbai turi būti vykdomi laikantis statybos normų reikalavimų. Jei statybos darbų metu rangovui dėl kokių nors priežasčių atsiras poreikis specifiniams statybos darbams, šių darbų organizavimo sprendiniai turi būti pateikti atskirame statybos darbų technologijos projekte ir atskirai suderinti su statytoju bei visomis suinteresuotomis institucijomis.

Projekte numatyti darbai turi būti atliekami laikantis statinių statybos ir statybos darbų eiliškumo grafiko.

Statybos metu darbams reikalingas statybines medžiagas ir/arba konstrukcijas rekomenduojama sandėliuoti nedideliais kiekiais šalia vykdomų statybos darbų vietos užtikrinant, kad jos netrukdyt saugiam autotransporto eismui ir nekels pavojaus žmonių sveikatai, taip pat reikia užtikrinti medžiagų ir/arba konstrukcijų apsaugą nuo vagystės. Rangovas, vykdydamas statybos darbus, turi vadovautis Darboviečių įrengimo statybvietėse nuostatais (patvirtinta Lietuvos Respublikos socialinės apsaugos ir darbo ministro ir Lietuvos Respublikos aplinkos ministro 2008-01-15 įsakymu Nr. A1-22/D1-34), Darbo įrenginių naudojimo bendraisiais nuostatais (patvirtinta Lietuvos Respublikos socialinės apsaugos ir darbo ministrės 1999-12-22 įsakymu Nr. 102), Darbuotojų aprūpinimo asmeninėmis apsauginėmis priemonėmis nuostatais (patvirtinta Lietuvos Respublikos socialinės apsaugos ir darbo ministro 2007-11-26 įsakymu Nr. A1-331), Saugos ir sveikatos apsaugos ženklų naudojimo nuostatais (patvirtinta Lietuvos Respublikos socialinės apsaugos ir darbo ministrės 1999-11-24 įsakymu Nr. 95), Saugos ir sveikatos taisyklėmis statyboje (patvirtinta Lietuvos Respublikos vyriausiojo valstybinio darbo inspektoriaus 2000-12-22 įsakymu Nr. 346), statybos rekomendacijomis R39-06 „Kelių tiesimas ir techninė priežiūra. Sauga darbe“ ir kitais galiojančiais darbuotojų saugos ir sveikatos teisės aktais, techniniais reglamentais, standartais, metodiniais nurodymais.


**Projektą keisti leidžiama tik gavus projekto autoriaus sutikimą ir suderinus su projektą derinusiomis tarnybomis.**

**Šio projekto sprendiniai atitinka STR1.04.04:2017 „Statinio projektavimas, projekto ekspertizė“ 1 priedo p. 1 reikalavimams, LR statybos įstatymo 6 straipsnio 4 dalies nuostatas, galiojančias normas bei taisykles, ir išpildžius visas jame numatomas priemones, užtikrina saugų pastato eksploatavimą. Statinio statyba ir naudojimas nepažeis ir nepablogins trečiųjų asmenų interesų.**

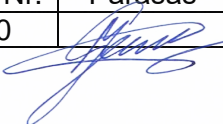
Pareigos	Vardas, pavardė	Atestato Nr.	Parašas	Data
Projekto vadovas	MARTYNAS GANUSAUSKAS	A 1700		2021 10

ETAPAS	GYVENAMOSIOS PASKIRTIES (TRIJŲ IR DAUGIAU BUTŲ - (DAUGIABUČIO)) PASTATO INSTITUŲO G. 4, GUDIENOS K., KAIŠIADORIŲ APYLINKĖS SEN., KAIŠIADORIŲ R. SAV. ATNAUJINIMO (MODERNIZAVIMO) PROJEKTAS	21-38-AS-TDP-BD	LAPAS	LAPU	LAIDA
TDP			22	22	0

# SITUACIJOS SCHEMA

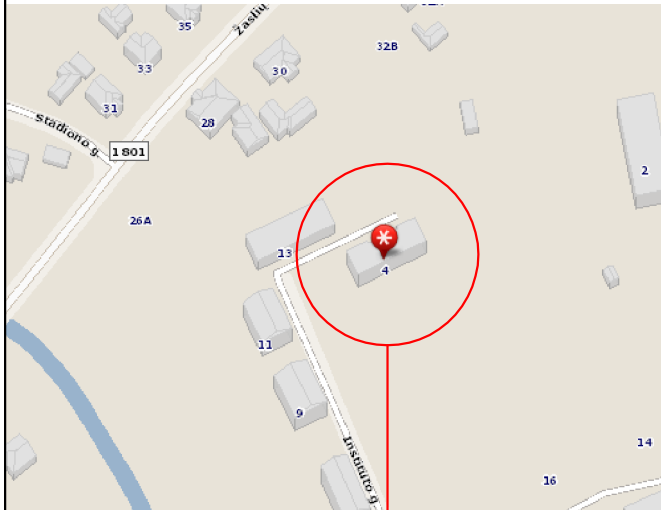



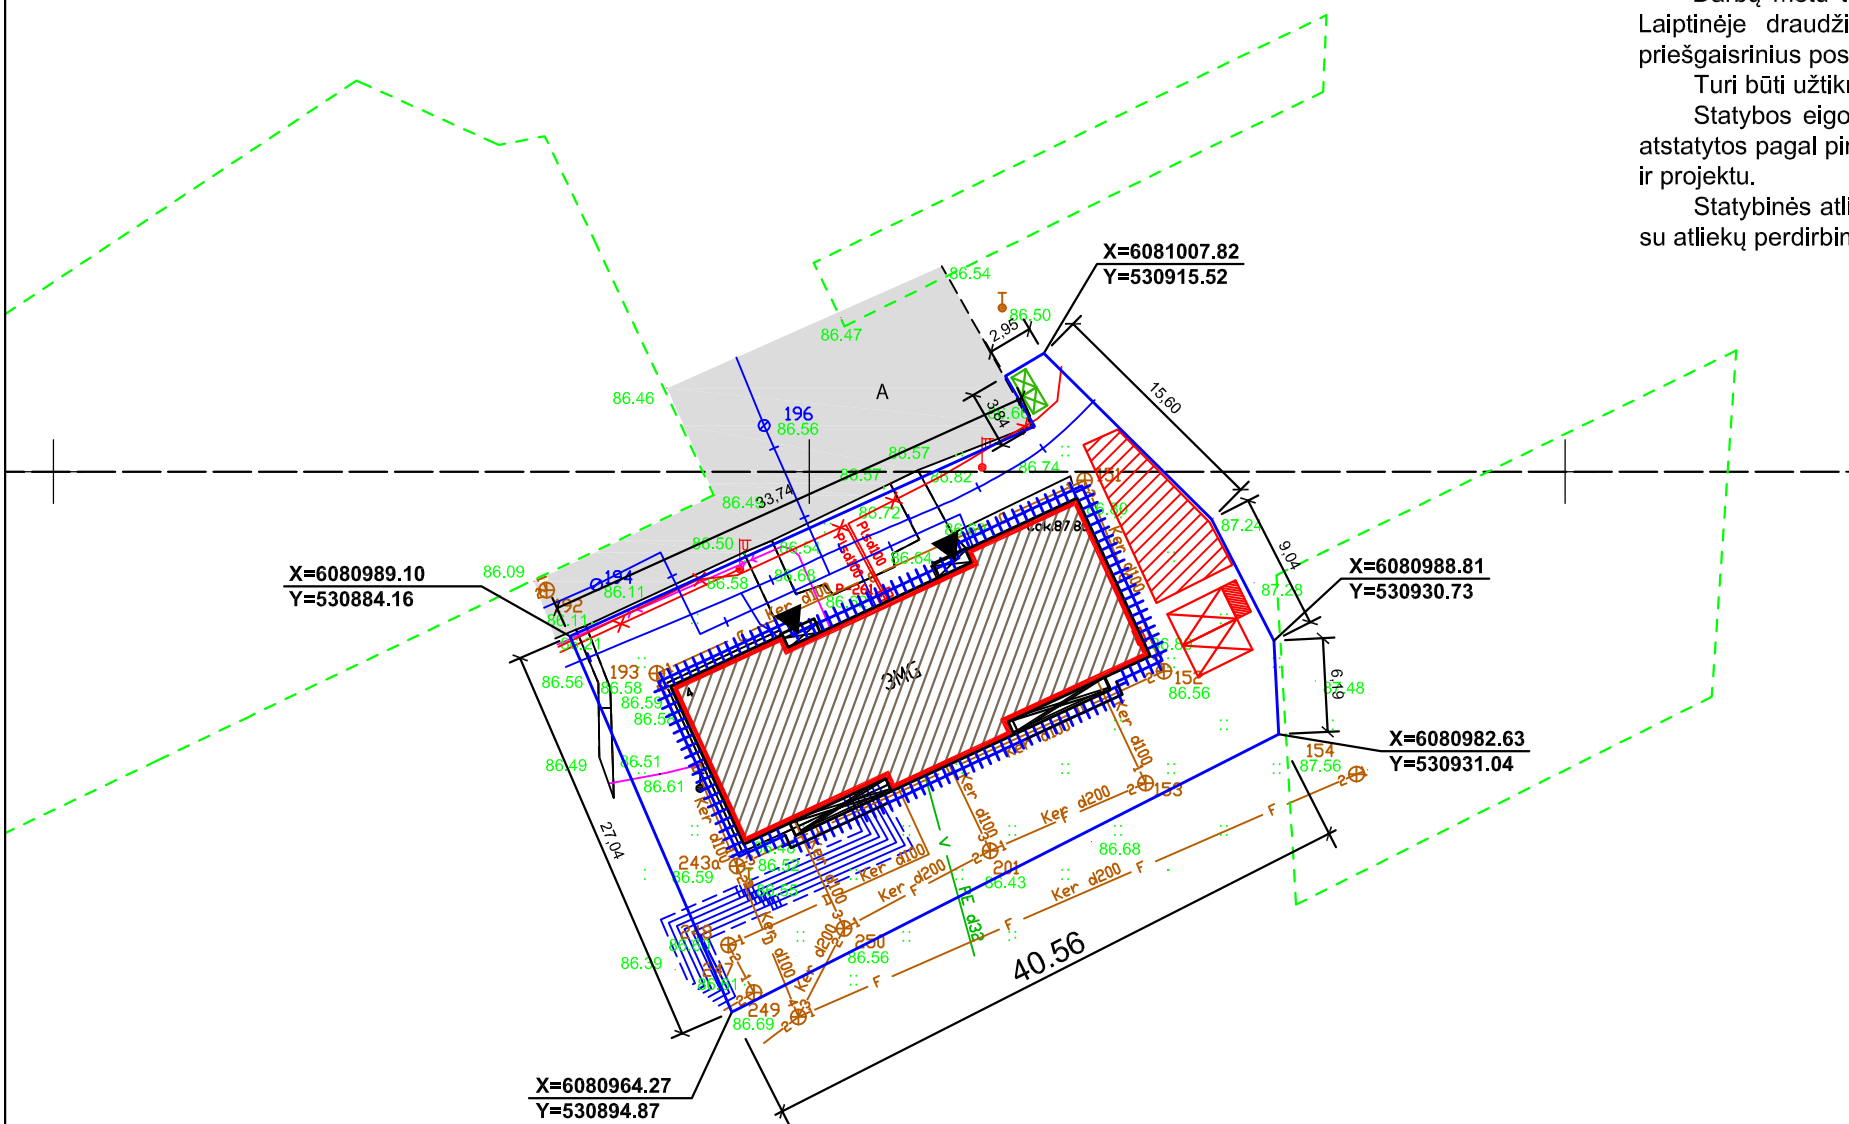





ATNAUJINAMAS  
(MODERNIZUOJAMAS) PASTATAS



## PASTABOS:

- Iki pagrindinių darbų pradžios būtina atlikti šiuos paruošiamuosius darbus:
- įrengti laikinas buitines patalpas (siūloma naudoti mobilų vagonėlį, darbus vykdysiantiems darbininkams persirengti, su tualetu);
  - aptverti pastatą lengva ažūrine tvora, nekasant grunto ir paliekant įėjimus į pastatą;
  - ties žmonių galimo praėjimo vietomis įrengti tvorą su mediniu stogeliu.
  - paruošti medžiagų sandėliavimo aikštelę;
  - elektros prisijungimas iš bendros namo skydinės, įrengiant atskirą apskaitą, ar kitu susitarimu su užsakovu;
  - iškabinti atitinkamus įspėjamuosius ir draudžiamuosius ženklus.
  - įrengti kėlimo įrangą, kuria bus organizuojamas medžiagų padavimas.
  - įrengti metalinius pastolius nuo kurių bus atliekami sienų šiltinimo darbai, kiekviename darbo bare.
- Visos statybinės medžiagos atvežamos autotransportu iš Instituto gatvės į šalia namo esančią automobilių stovėjimo aikštelę ir iškraunamos rankiniu būdu. Laikinas medžiagų ir gaminių sandėliavimas galimas šalia pastato. Į darbo vietą medžiagos ir gaminiai paduodami rankiniu būdu. Medžiagų sandėliavimas atliekamas pagal medžiagų tiekėjo rekomendacijas.
- Statybos darbams nenumatyta naudoti sunkesnių keliamųjų mechanizmų - kranų, o rangovo nuožūra gali būti naudojama gervė, skryščiai ir analogiška kita lengva įranga. Į darbo vietą medžiagos ir gaminiai paduodami rankiniu būdu, panaudojant skryščių komplektus (polispastus).
- Darbų metu turi būti užtikrintas netrukdomas praėjimas į pastato viršutinius eksploatuojamus aukštus. Laiptinėje draudžiama palikti arba laikinai sandėliuoti medžiagas. Remontuojant stogą būtina įrengti priešgaisrinius postus (priešgaisrinius gesintuvus).
- Turi būti užtikrintas privažiavimas prie pastato žmonėms, ar specialiosioms tarnyboms.
- Statybos eigoje už tvarkomos teritorijos ribų išardytos arba apgadintos esamos dangos turi būti pilnai atstatytos pagal pirminę padėtį. Vykdamas visus darbus, būtina vadovautis galiojančiais norminiais dokumentais ir projektu.
- Statybinės atliekos pakraunamos į autotransportą ir išvežamos į atliekų utilizavimo vietą, sudarius sutartį su atliekų perdirbimo įmone, turinčia atitinkamą sertifikatą.

## SUTARTINIAI ŽYMĖJIMAI

-  ATNAUJINAMAS (MODERNIZUOJAMAS) DAUGIABUTIS GYVENAMAS NAMAS
-  ESAMI ĮĖJIMAI Į PASTATĄ
-  LAIKINA SANDĖLIAVIMO AIKŠTELĖ (ESANT POREIKIUI DARBO DIENOS BĖGYJE) - 50 M<sup>2</sup>
-  PRIEŠGAISRINIO POSTO VIETA
-  VIETA BUITINĖMS PATALPOMS - 19 M<sup>2</sup>
-  ŠIUKŠLIŲ KONTEINERIAI
-  DARBŲ VYKDYMO ZONOS RIBA - 1097 M<sup>2</sup>
-  PASTOLIAI - 91 M

Atestato Nr.	AS Logo1.jpg	MB "ArchSprendimai". Įm. k. 302950506 Adresas: Kauno g. 99, Jurbarkas; mob. tel. +370 686 11403, +370 614 81077 el. paštas: info@archsprendimai.lt	STATYBOS ORGANIZAVIMO PLANAS M 1:500	
	PAREIGOS PAVARDĖ	PARAŠAS	DATA	STATYBOS ORGANIZAVIMO PLANAS M 1:500
A 1700	PV	M. GANUSAUSKAS	2021-08	1A3b - GYVENAMASIS NAMAS
A 1700	PDV	M. GANUSAUSKAS	2021-08	DOKUMENTO PAVADINIMAS:
A 2134	ARCH	A. GANUSAUSKAS	2021-08	STATYBOS ORGANIZAVIMO PLANAS M 1:500
LT	STATYTOJAS:	UAB "KAIŠIADORIŲ BUTŲ ŪKIS"		DOKUMENTO ŽYMUO:
				21-38-AS-TDP-SP-02
				LAPAS LAPŲ
				1 1

**GYVENAMOSIOS PASKIRTIES (TRIJŲ IR DAUGIAU BUTŲ -  
(DAUGIABUČIO)) PASTATO INSTITUTO G. 4, GUDIENOS K.,  
KAIŠIADORIŲ APYLINKĖS SEN., KAIŠIADORIŲ R. SAV.  
ATNAUJINIMO (MODERNIZAVIMO) PROJEKTAS**

**PROJEKTO PARENGIMUI NAUDOTŲ KOMPIUTERINIŲ PROGRAMŲ SĄRAŠAS**

Projekto **bendroji, sklypo plano, architektūrinė ir konstrukcinė dalys** parengtos naudojant šias programas:

**Tekstiniai dokumentai:** *Open Office 4 (nemokama).*

**PDF dokumentai:** *PDFBinder (nemokama); PDF Creator (nemokama).*

**Grafinė dalis:** *Archicad 21 (licencija), ZWCad 2014 (licencija), NanoCAD (licencija).*

Projekto **vandentiekio ir nuotekų dalis** parengta naudojant šias programas:

**Tekstiniai dokumentai:** *Open Office 4 (nemokama).*

**PDF dokumentai:** *PDFBinder (nemokama); PDF Creator (nemokama).*


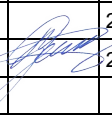
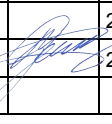
**Grafinė dalis:** *NanoCAD (licencija).*

Projekto **elektrotechninė dalis** parengta naudojant šias programas:

**Tekstiniai dokumentai:** *Open Office 4 (nemokama).*

**PDF dokumentai:** *PDFBinder (nemokama); PDF Creator (nemokama).*

**Grafinė dalis:** *NanoCAD (licencija).*

Atestato Nr.	 MB "ArchSprendimai". Įm. k. 302950506 Adresas: Kauno g. 99, Jurbarkas; mob. tel. +370 614 81077, +370 686 11403 el. paštas: info@archsprendimai.lt				STATINIO PROJEKTO PAVADINIMAS: GYVENAMOSIOS PASKIRTIES (TRIJŲ IR DAUGIAU BUTŲ - (DAUGIABUČIO)) PASTATO INSTITUTO G. 4, GUDIENOS K., KAIŠIADORIŲ APYLINKĖS SEN., KAIŠIADORIŲ R. SAV. ATNAUJINIMO (MODERNIZAVIMO) PROJEKTAS			
					PAREIGOS	V. PAVARDĖ	PARAŠAS	DATA
A 1700	PV	M. GANUSAUSKAS		2021-09	1A3b – GYVENAMAS NAMAS			
A 1700	PDV	M. GANUSAUSKAS		2021-09	DOKUMENTO PAVADINIMAS: PROGRAMINĖS ĮRANGOS SĄRAŠAS		LAI DA 0	
LT	STATYTOJAS: UAB „KAIŠIADORIŲ BUTŲ ŪKIS“				DOKUMENTO ŽYMUO: 21-38-AS-TDP-BD.PIS		LAPAS 1	LAPŲ 1